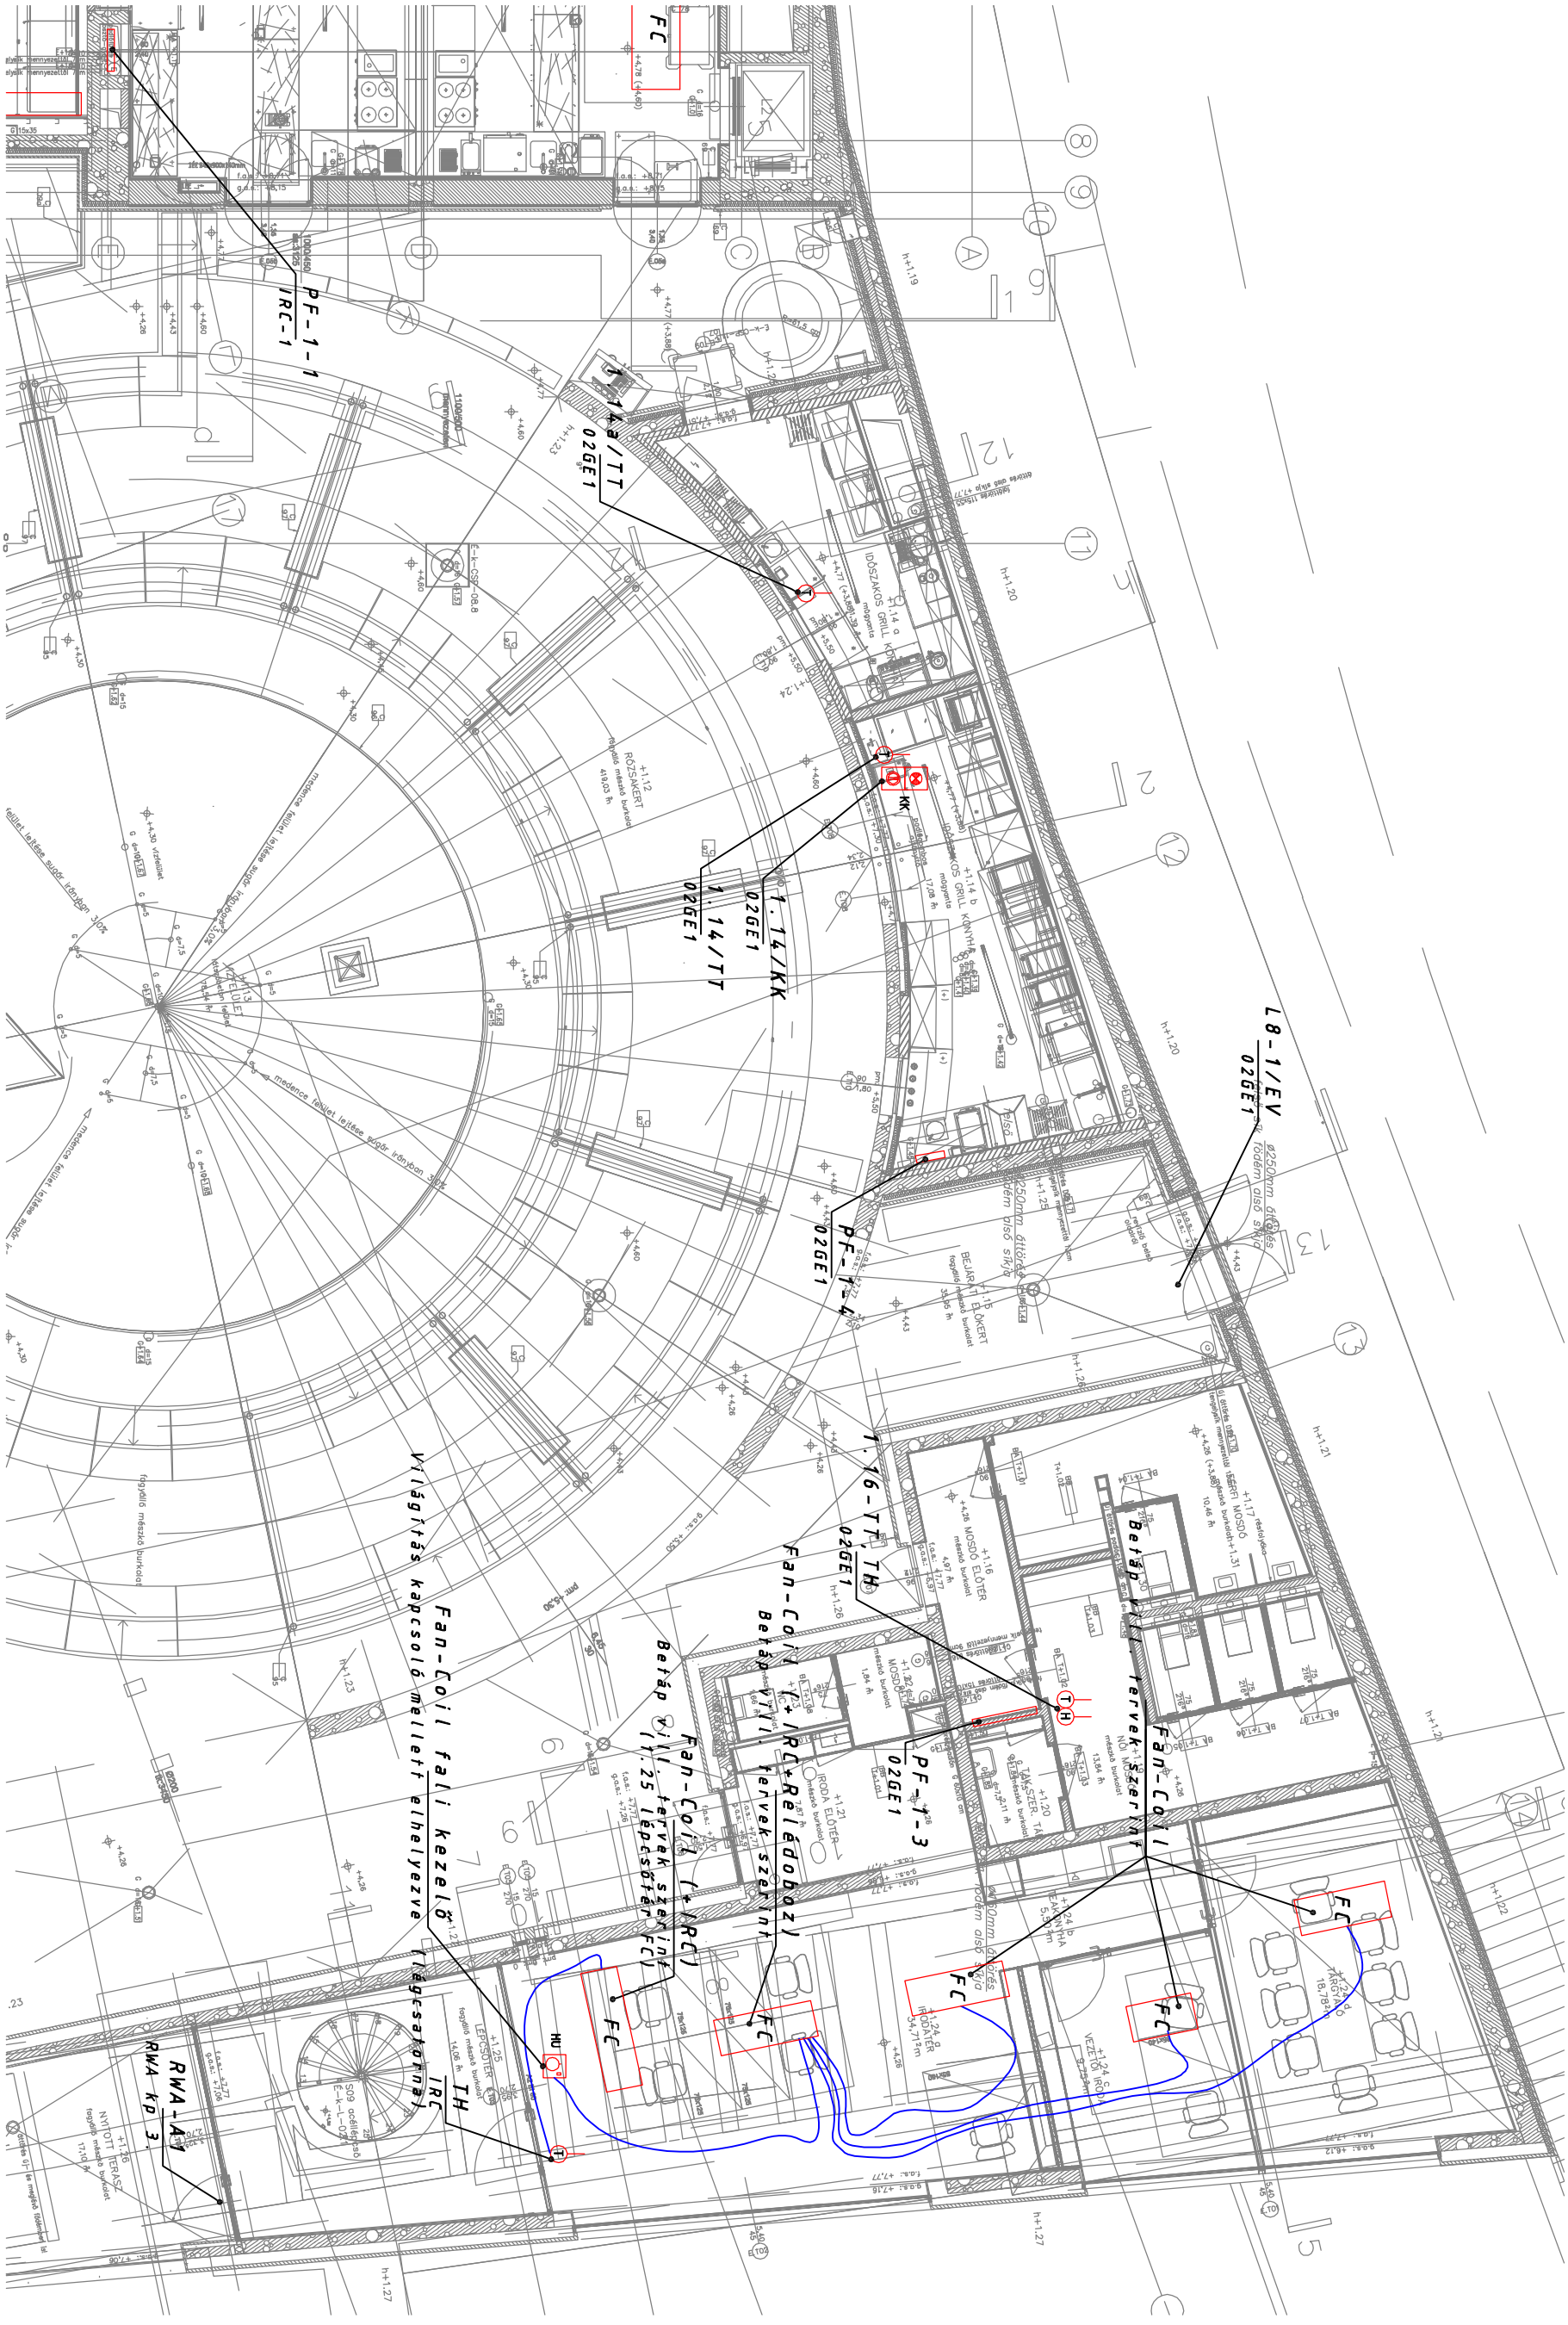

			Kelt.	2017.11.10	VILLA MŰVÉSZETI GALÉRIA ÉS ÉTTEREM 1015 Budapest, Csónak u. 1. Hrsz.: 14357	GAUT Tervező Iroda 1033 Budapest Hévízi út 9. 4lh. fszt. Tel.: 483-1350; Fax: 483-1351	1.emelet, 2 részlet, eszköz elhelyezési rajz	M.sz.:		=	előző: -
			Terv.	Kovács Nándor						+	következő: -
								File: B-k-A	Méretarány: M1:100 / A3	R.sz.: B-k-A-07.0/10	lap sorsz.: 1
Módosítás	Dátum	Név									1 összes lap

0 1 2 3 4 5 6 7 8 9