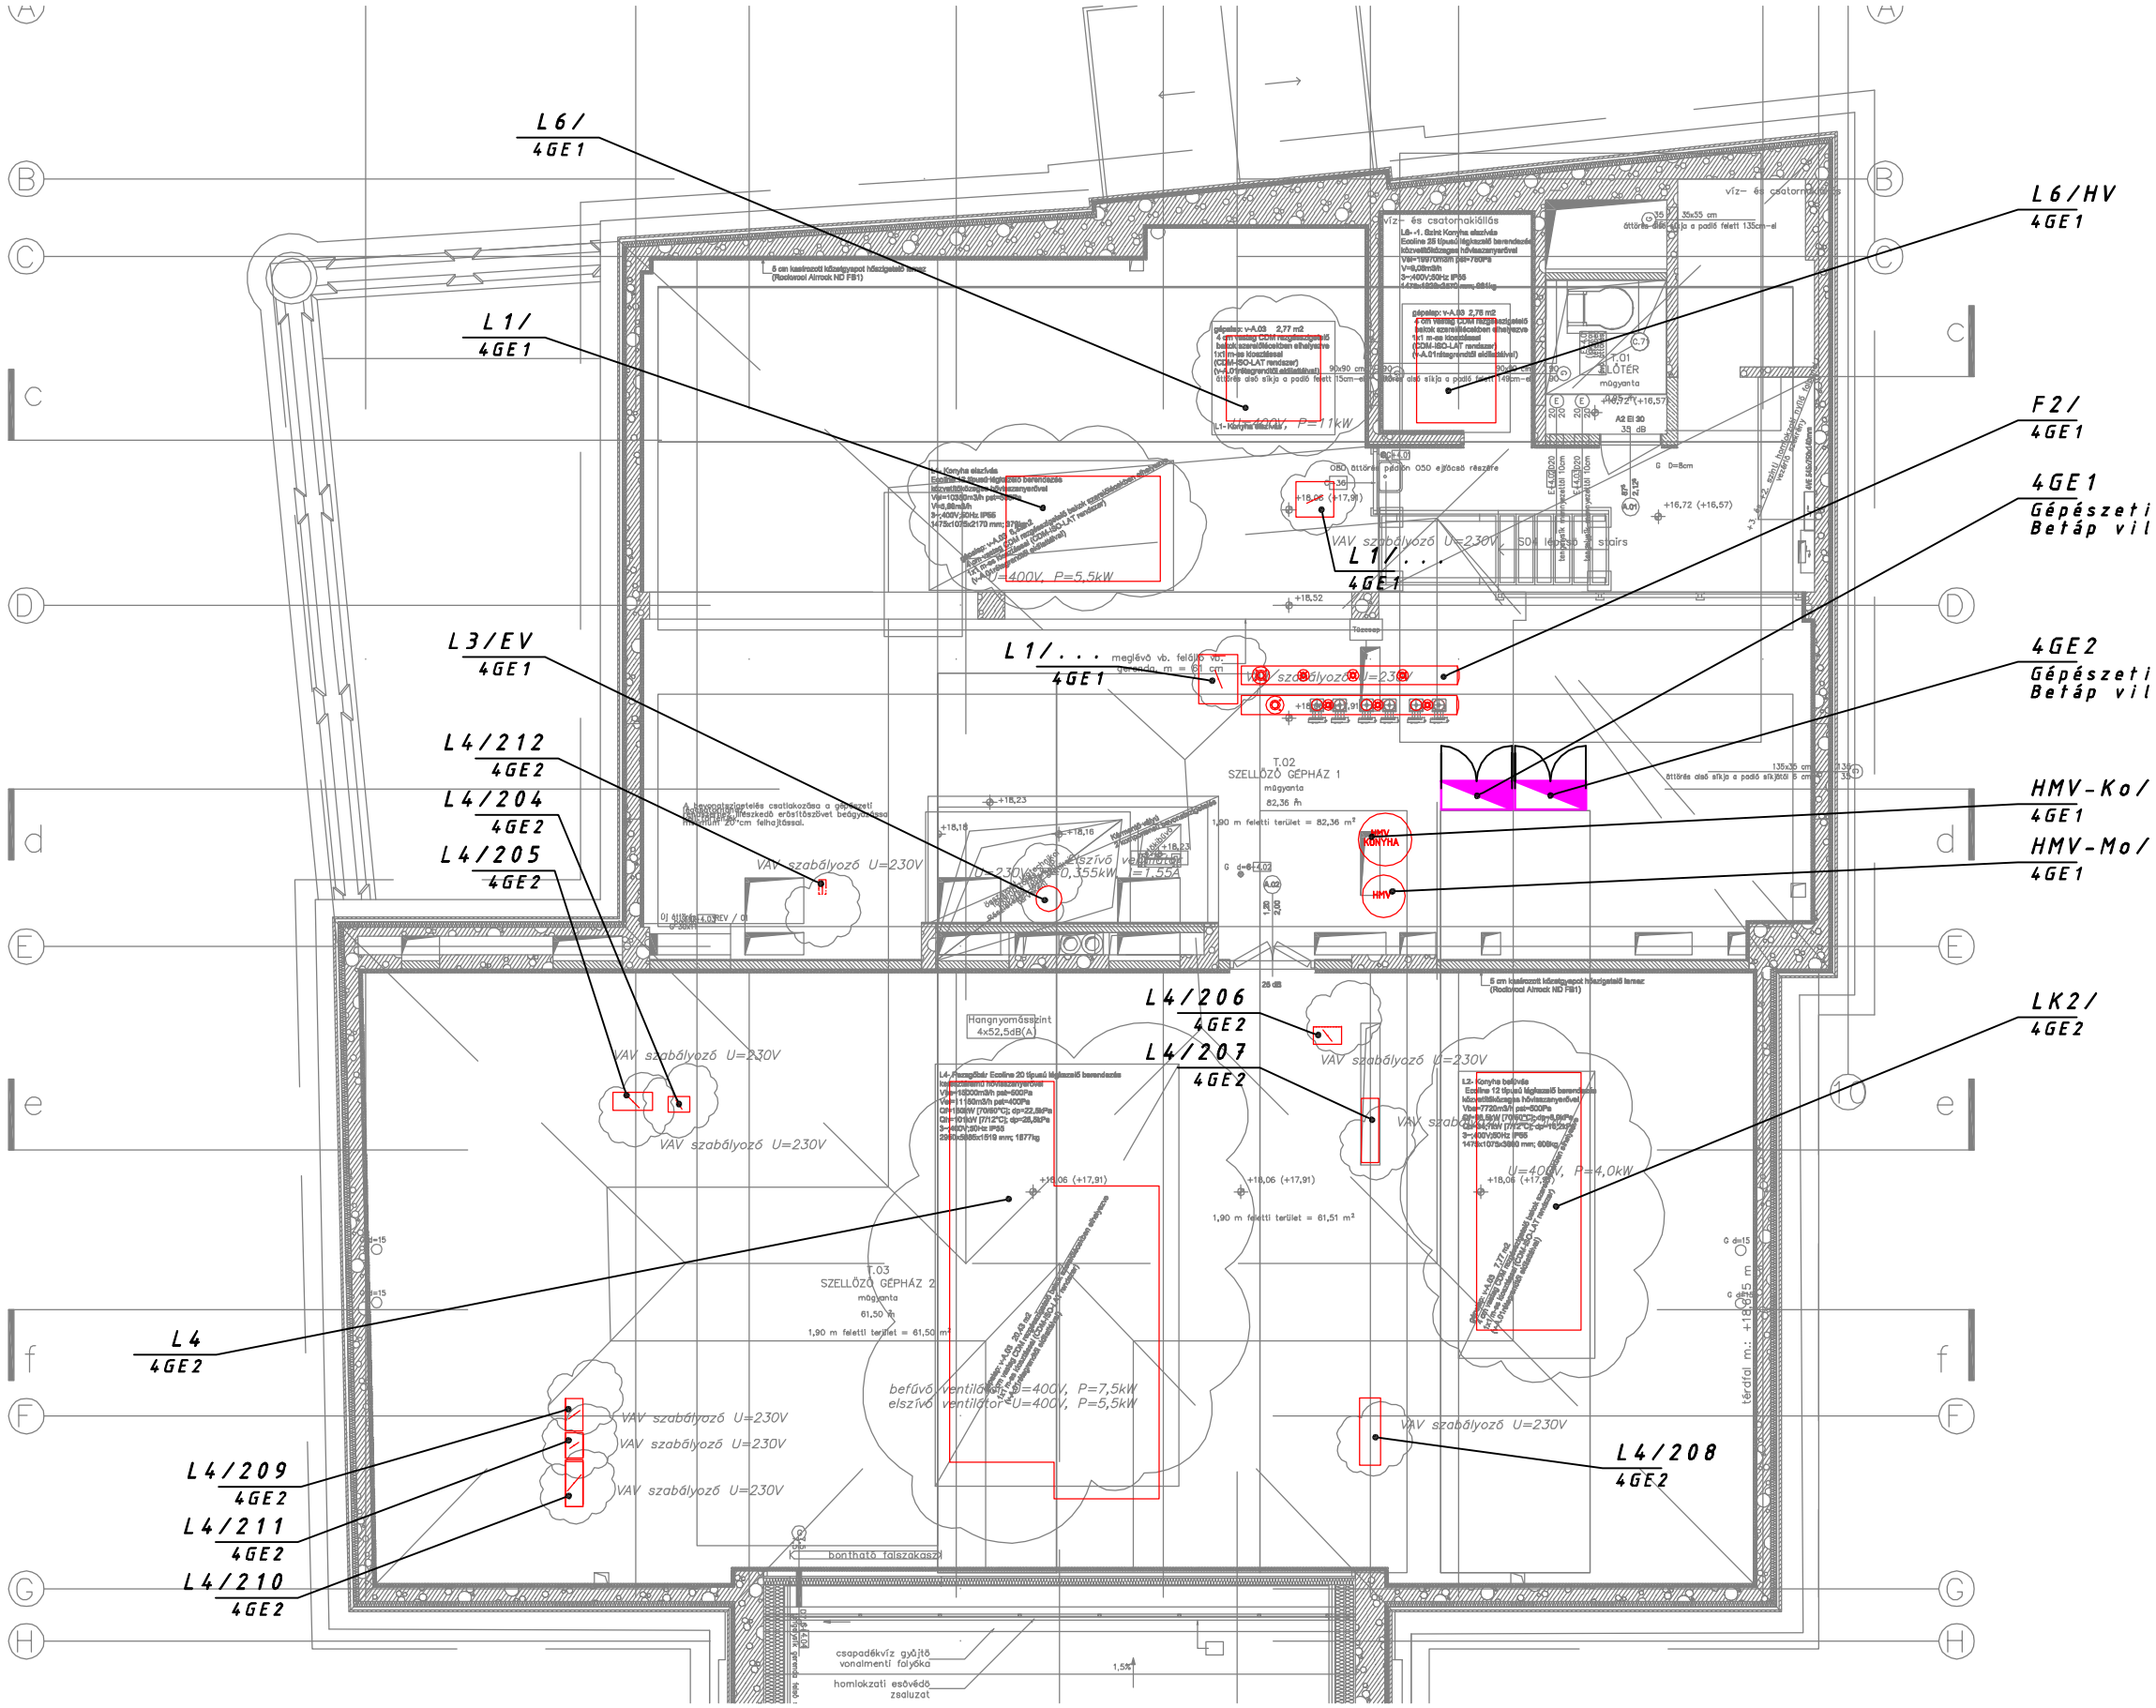

Tetőtér

előző:	-
következő:	-
lap sorsz.:	1
összes lap	1
R.sz.:	B-k-A-10.0/10
Méretarány:	M1:100 / A3
File:	B-k-A
M.sz.:	

4.emelet, eszköz elhelyezési rajz

GAUT Tervező Iroda
1033 Budapest
Hévízi út 9. 4.lh. fszt.
Tel.: 483-1350; Fax: 483-1351

VILLA MŰVÉSZETI GALÉRIA ÉS ÉTTEREM
1015 Budapest, Csónak u. 1. Hrsz.: 14357

Kelt.	2017.11.10
Terv.	Kovács Nándor
Módosítás	
Dátum	
Név	