


Főépület

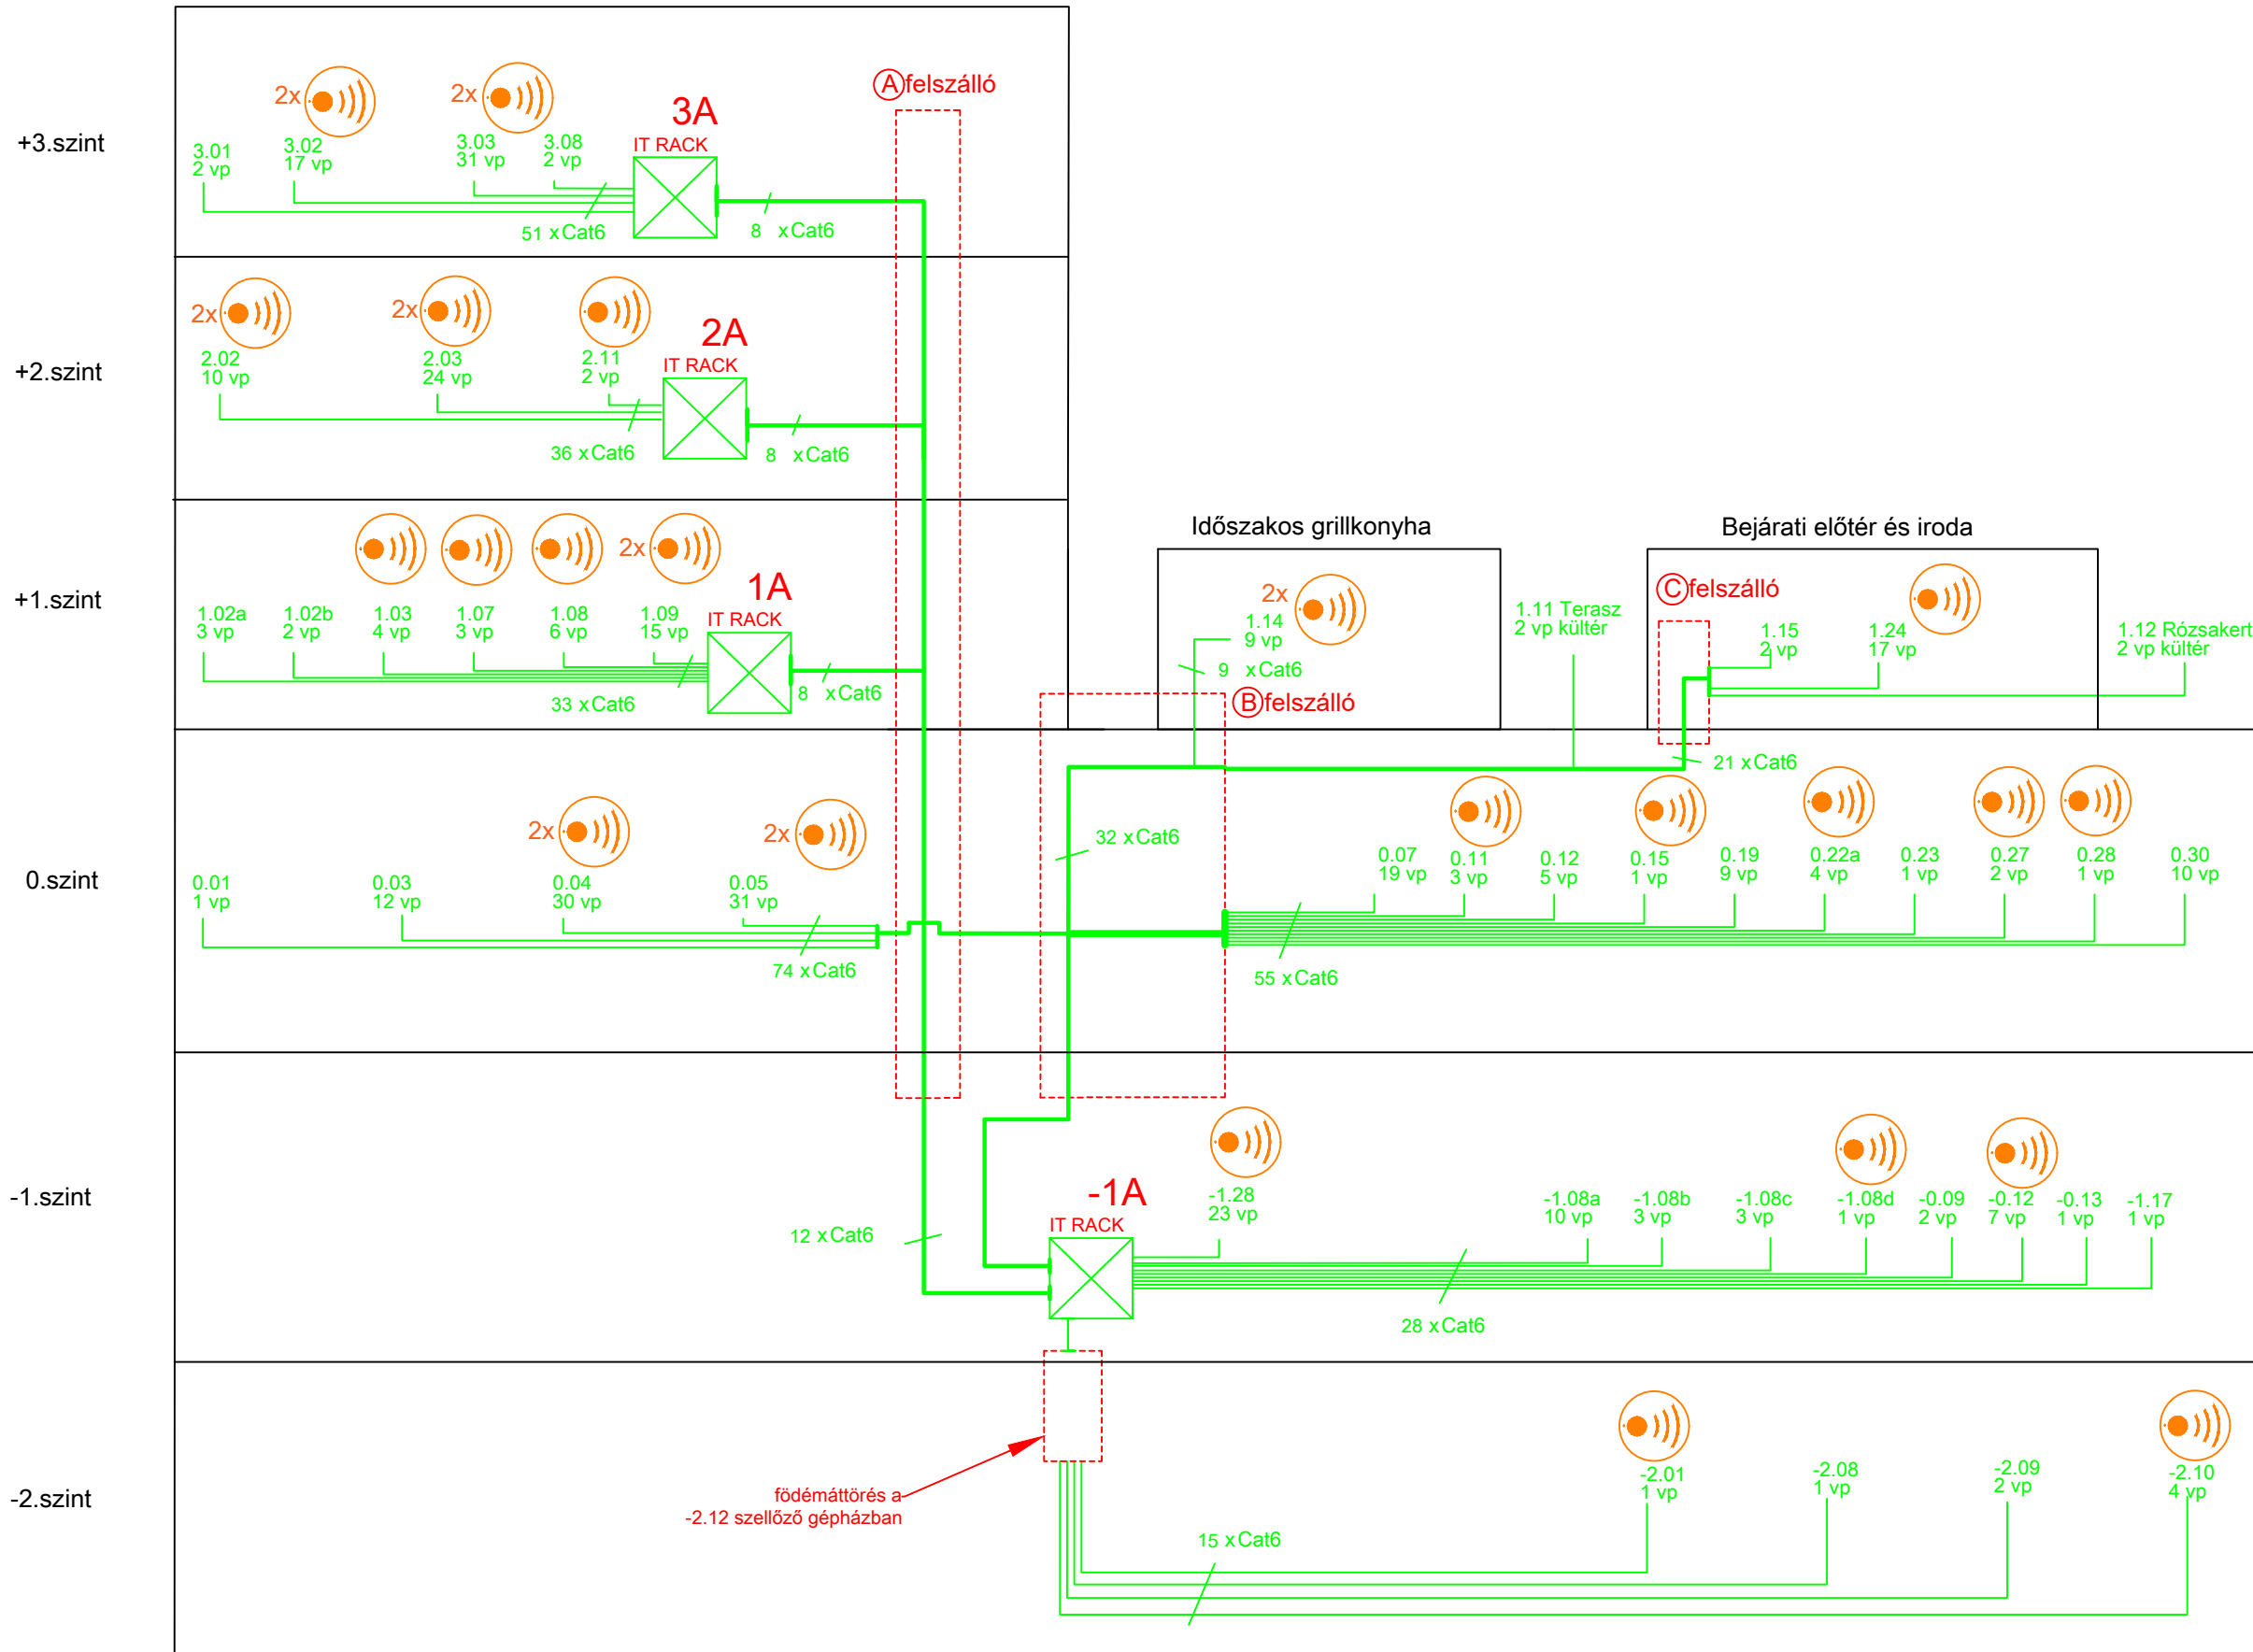

1139 Budapest Frangepán utca 46.
 www.streamnet.hu
 info@streamnet.hu
 Telefon: +3614123000
 Fax: +3614123001

A tervek a StreamNet Kft. szellemi tulajdonát képezik, szerzői jogvédelem alatt állnak. További felhasználása, továbbadása csak engedéllyel lehetséges.

A tervektől való eltérést a tervezővel engedélyeztetni kell.

Megbízó:

Magyar Építő Zrt.

Tervezők:

Felelős tervező: Ritzl András
 Tervezői jogosultsága: V, TUJ, HI-V, HI-VN
 01-10931

Tervkészítő: Kerekes Tibor
 Email: tiber.kerekes@streamnet.hu
 Mobil: +36302675200

Villa Művészeti Galéria és Étterem

1015 Budapest Csónak u. 1.
 HRSZ: 14357
 Kiviteli tervek

Rajz száma:
 MR007

Verzió:
 V4

Dátum: 2017. 11. 24.