

VILLA

MŰVÉSZETI GALÉRIA

ÉS ÉTTEREM

1015 BUDAPEST, CSÓNAK UTCA 1.

H R S Z . : 1 4 3 5 7

BERUHÁZÓ - ÉPÍTŐ:

NÉV: PALLAS ATHÉNÉ DOMUS ANIMAE

ALAPÍTÁNY

CIM: 1014 BUDAPEST, ÜRI UTCA 21.

PROJEKT MENEDZSER:

NÉV: DVM DESIGN KFT.

CIM: 1054 BUDAPEST, SZEMERE BERTALÁN UTCA 17.

TEL.: +36-1/302-42-75 | FAX: +36-1/302-71-86

NÉV: RAW DEVELOPMENT KFT.

CIM: 1075 BUDAPEST, KÁROLY KRT. 9.

TEL.: +36-30/370-42-78

SZERZŐI FELÜGYELETET GYAKORLÓ ÉPÍTÉSZ TERVEZŐ:

KERÉNYI JÓZSEF OKL. ÉPÍTÉSMÉRNÖK

E1 01-0087

GENERAL TERVEZŐ:

BORD

BORD ARCHITECTURE STUDIO

NÉV: BORD ÉPÍTÉSZ STÚDIÓ KFT.

CIM: 1068 BUDAPEST, FELSŐ ERDŐSOR 3.3/22

TEL.: +36-1/709-69-41 | MOBIL: +36-20/939-69-68

GYENGFARAG TERVEZŐ:

NÉV: ARTVILL MÉRNÖKI IRODA KFT.

CIM: 1093 BUDAPEST, LOMNYAI UT. 29.


TEL.: +36-1/219-57-84 | FAX: +36-1/219-57-85

NÉV: BALAZS PÉTER BIZTONSÁGTECHNIKAI MÉRNÖK

VITÓJUHÁZÓ-ÉPÍTÉS

H1-04/10/2017

±0.00 = 147,52 mBf

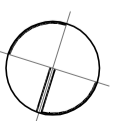

KIVITELI TERVDOKUMENTÁCIÓ

MUNKA SZÁMA: 165

TERVELEZET: ÉPÜLETVILLAMOSSÁG


RAJZ NEVE: METSZET

TÜZJELZŐ RENDSZER

LÉPTÉK: M 1:150

RAJZ SZÁMA: GY-K-TŰ-A-08.0/01

DÁTUM: 2017-11-10

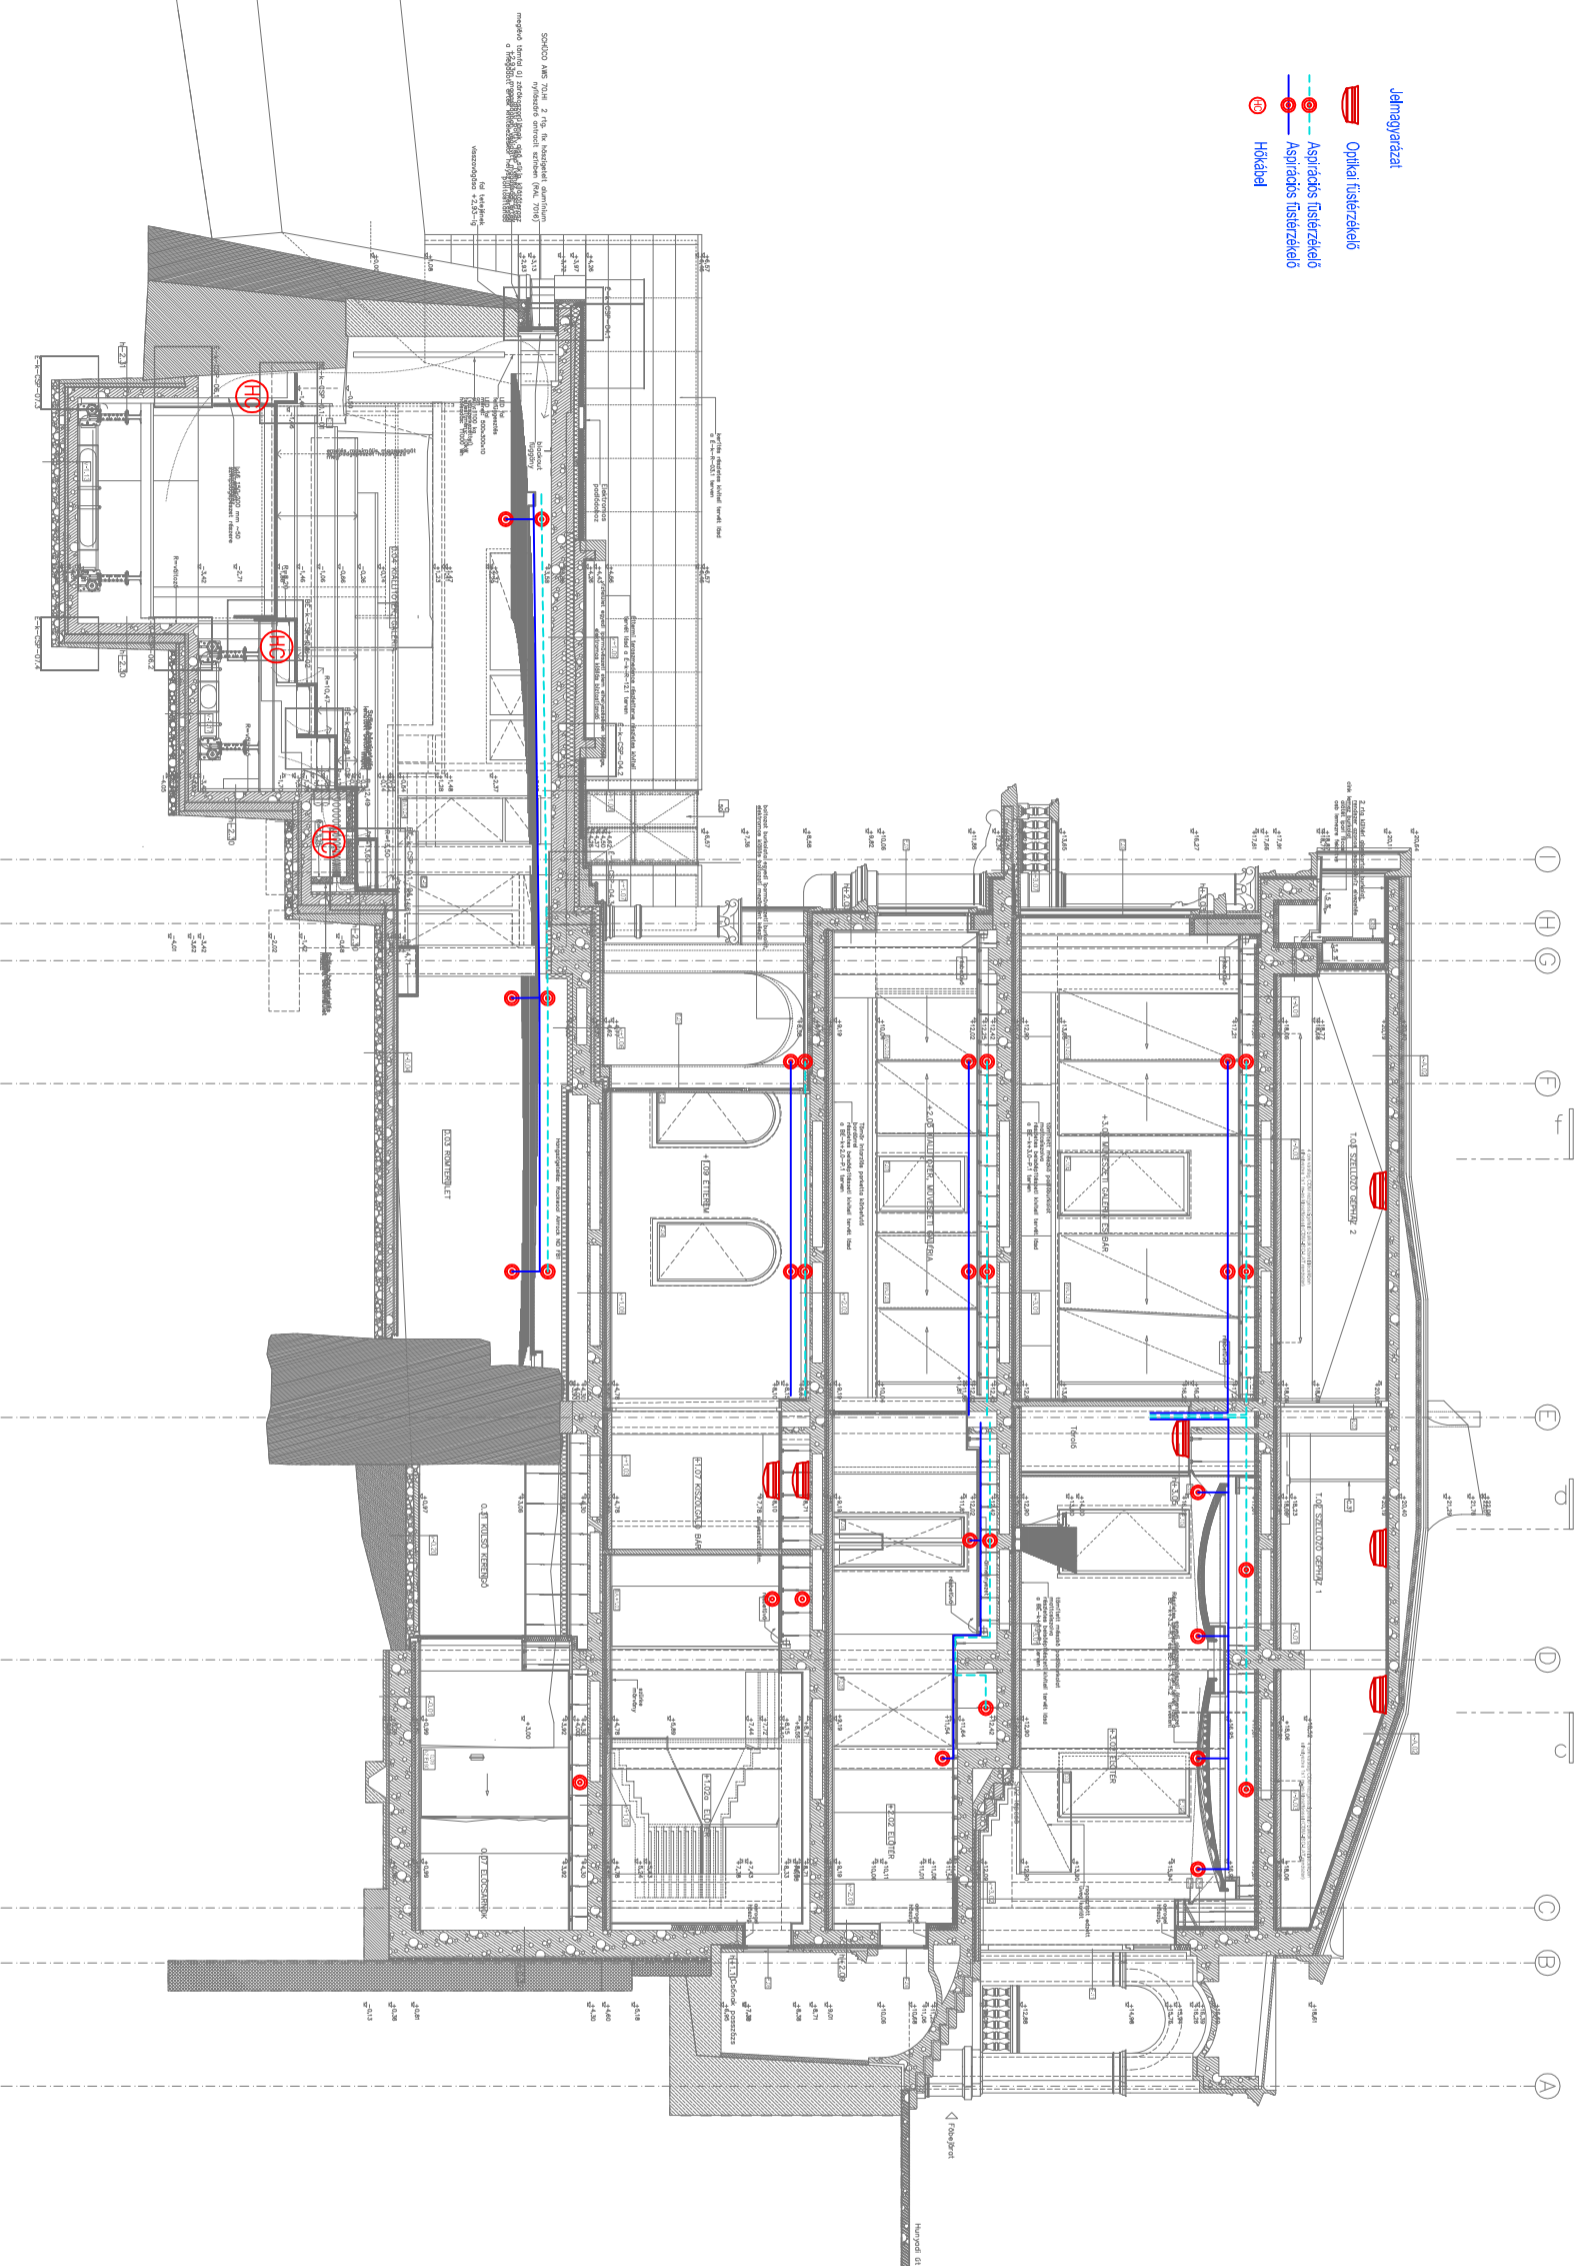

SZERZŐI FELÜGYELETET GYAKORLÓ ÉPÍTÉSZ TERVEZŐ:
KERÉNYI JÓZSEF OKL. ÉPÍTÉSMÉRNÖK
E1 01-0087

GENERAL TERVEZŐ:

BORD

BORD ARCHITECTURE STUDIO