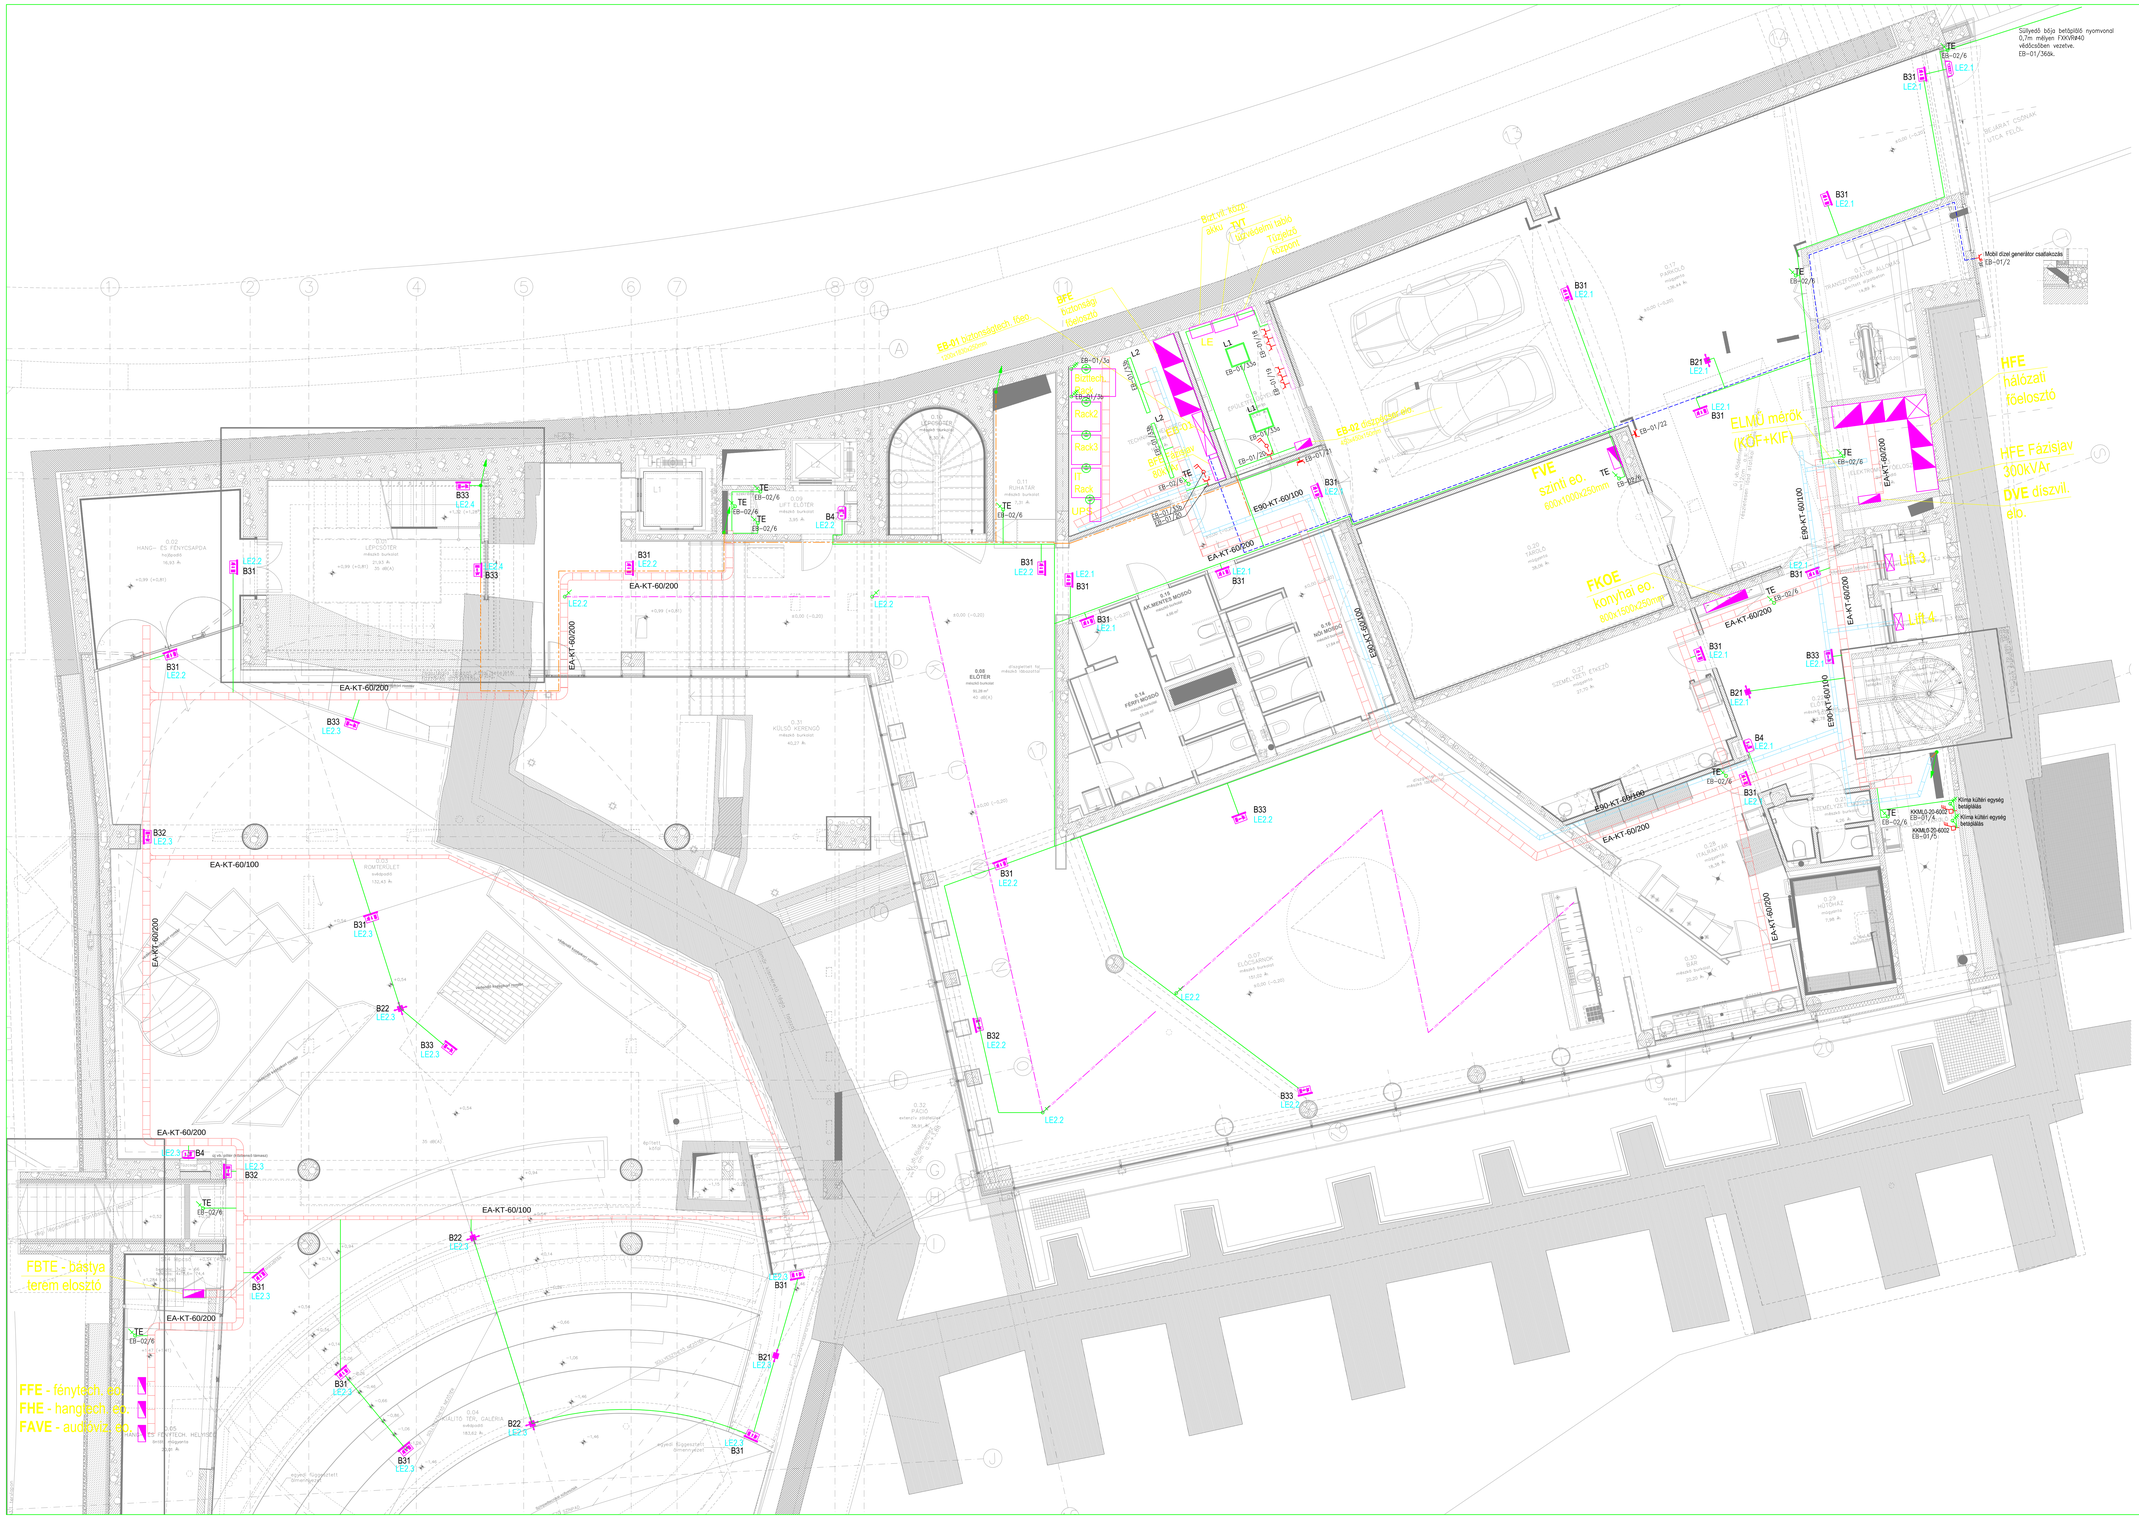

BIZTONSÁGI ÉS IRÁNYFÉNY LÁMPATESTEK
EMERGENCY AND ESCAPE LIGHTING LAMPS

B4	EMER-HYDRANT-OPALIC LED-es, egyedileg címzett,műanyagbúrás oltalfali tűzcsap világítás, központi akkumulátorról ellátva, IP65, védett kivitel Inotec SNP 2004.1
B11 B12 B13	EMER-HYDRANT-OPALIC LED-es, egyedileg címzett,műanyagbúrás oltalfali / mennyezeti irányfény lámpatest, központi akkumulátorról ellátva, IP65, védett kivitel Inotec SNP 2130 LED J-SV / Inotec SNP 2230 LED J-SV
B21 B22	EMER-RECESSED_LED LED-es egyedileg címzett, címzett, BV lámpatest álmennyezetbe süllyesztett / mennyezetre szerelt, szögletes, IP20 Area: Inotec SN9141 LED J-SV / SN8141 LED J-SV Corridor: Inotec SN9107 LED J-SV / SN8107 LED J-SV
B31 B32 B33	EMER-EXITGLASS_RECESSED_L LED-es, egyedileg címzett, üveglapos, címzett, IRF lámpatest álmennyezetbe süllyesztett / mennyezeti / oldalfali, egy-/kétoldalas, IP40 Inotec SNP1012(E;S)
	Oldalfalra szerelt biztonsági világítási lámpatest, kültéri, led-es központi akkumulátoros, címző modullal IP65 Inotec SN 6204.1 J-SV
	Felszálló nyomvonal szintek között
	Funkciótartó kábel nyomvonal
	Általános kábel nyomvonal
	Kiemelt betáplálás kábel nyomvonal
	Védett süllyesztett 2P+F IP 44 dugaszoló aljzat
	Süllyesztett 2P+F dugaszoló aljzat
	Falonkívüli tokozatban 3P+N+F 63A ipari dugaszoló aljzat
	Süllyesztett 2 pólusú kapcsoló Tip: Schneider Electric Unica
	3P ipari kapcsoló, IP65
	Egyfázisú, fix bekötés
	Háromfázisú, fix bekötés
	Kábeltálca, kábelléltra a jelölt méretben
	Tűzálló kábeltálca, kábelléltra a jelölt méretben
	Parapet csatorna bútorra szerelve
	EPH bekötés
L1	Lightnet Cubic-X2 56W 7293lm mennyezeti lámpatest CX2OEE-840M-Q530
L2	OMS TDO II ECO LED L 3400lm 30W 4000K mennyezeti lámpatest

VÁLT.	DÁTUM	SZAKTERVEZŐ	VEZETŐ TERVEZŐ	MÓDOSÍTÁS OKA
3				
2				
1	2017.06.19.	Aranyos Zsolt	Kapitor György	Megrendelői igények lekövetése
0	2016.02.20.	Aranyos Zsolt	Kapitor György	ELSŐ KIADÁS

VILLA MŰVÉSZETI GALÉRIA ÉS ÉTTEREM

Budapest 1015 Csónak utca 1. hrsz.: 14357

BERUHÁZÓ - ÉPÍTTETŐ

PALLAS ATHÉNÉ DOMUS ANIMAE ALAPÍTVÁNY
1014 Budapest, Úri utca 21.

TERVEZŐK

BIZTONSÁGI TECHNIKAI GENERÁLTERVEZŐ:	ZONE - PLAN KFT 1048 Szabolcs Bence tér 2. IIIB
ÉPÜLETVILLAMOS TERVEZŐ:	Kapitor György Villamos mérnök Elektromos vezető tervező MMK: V, Vn 01-13862 tel: +36203540677 kapitor.gyorgy@zone-plan.hu
	Aranyos Zsolt Villamosmérnök Elektromos vezető tervező MMK: V, 01-15591
GYENGEÁRAMÚ RENDSZEREK TERVEZŐ:	Rizzi András Biztonságtechnikai mérnök, elektromos vezető tervező MMK: V, HI-V, HI-VN, TUJ 01-10931
	Maurer Endre Biztonságtechnikai mérnök, elektromos vezető tervező MMK: TUO, TUJ, V 13-13997
EMC SZAKTERVEZŐ:	Varga Tamás Villamosmérnök EMC szaktervező MMK: V-T, Vn, 10-0398
	Erdélyi József Villamosmérnök EMC szaktervező MMK: V, Vn, 01-14295

DOKUMENTUM CÍME: Biztonsági világítás 0 szint alaprajz

ELSŐ KIADÁS DÁTUMA	LÉPTÉK	OLDALSZÁM	MÉRET
2016.02.20.	1:50	1/1	841x1400

TERVTÍPUS	RAJZSZÁM	TERVVÁLTOZAT
Kiviteli	VI–000	1