


**Kábeltípusok:**

- Audio kábel (LYCY 2x0,5)
- Hangsugárzó kábel (MT 4x4)
- Hangsugárzó kábel (MT 2x1,5)
- Strukturált hálózati kábel (FTP Cat6)
- DMX kábel (OT206)
- Hálózati kábel (YLSY-Jz 14x1,5)

**Kábeltípusok**

- SDI - Belden 70082
- RS232 - Percon AK2201AL
- Koax - Drako 1.35L/3.6AF 50 Ohm koax kábel (H-155)
- MTK - 3x1,5 MTK

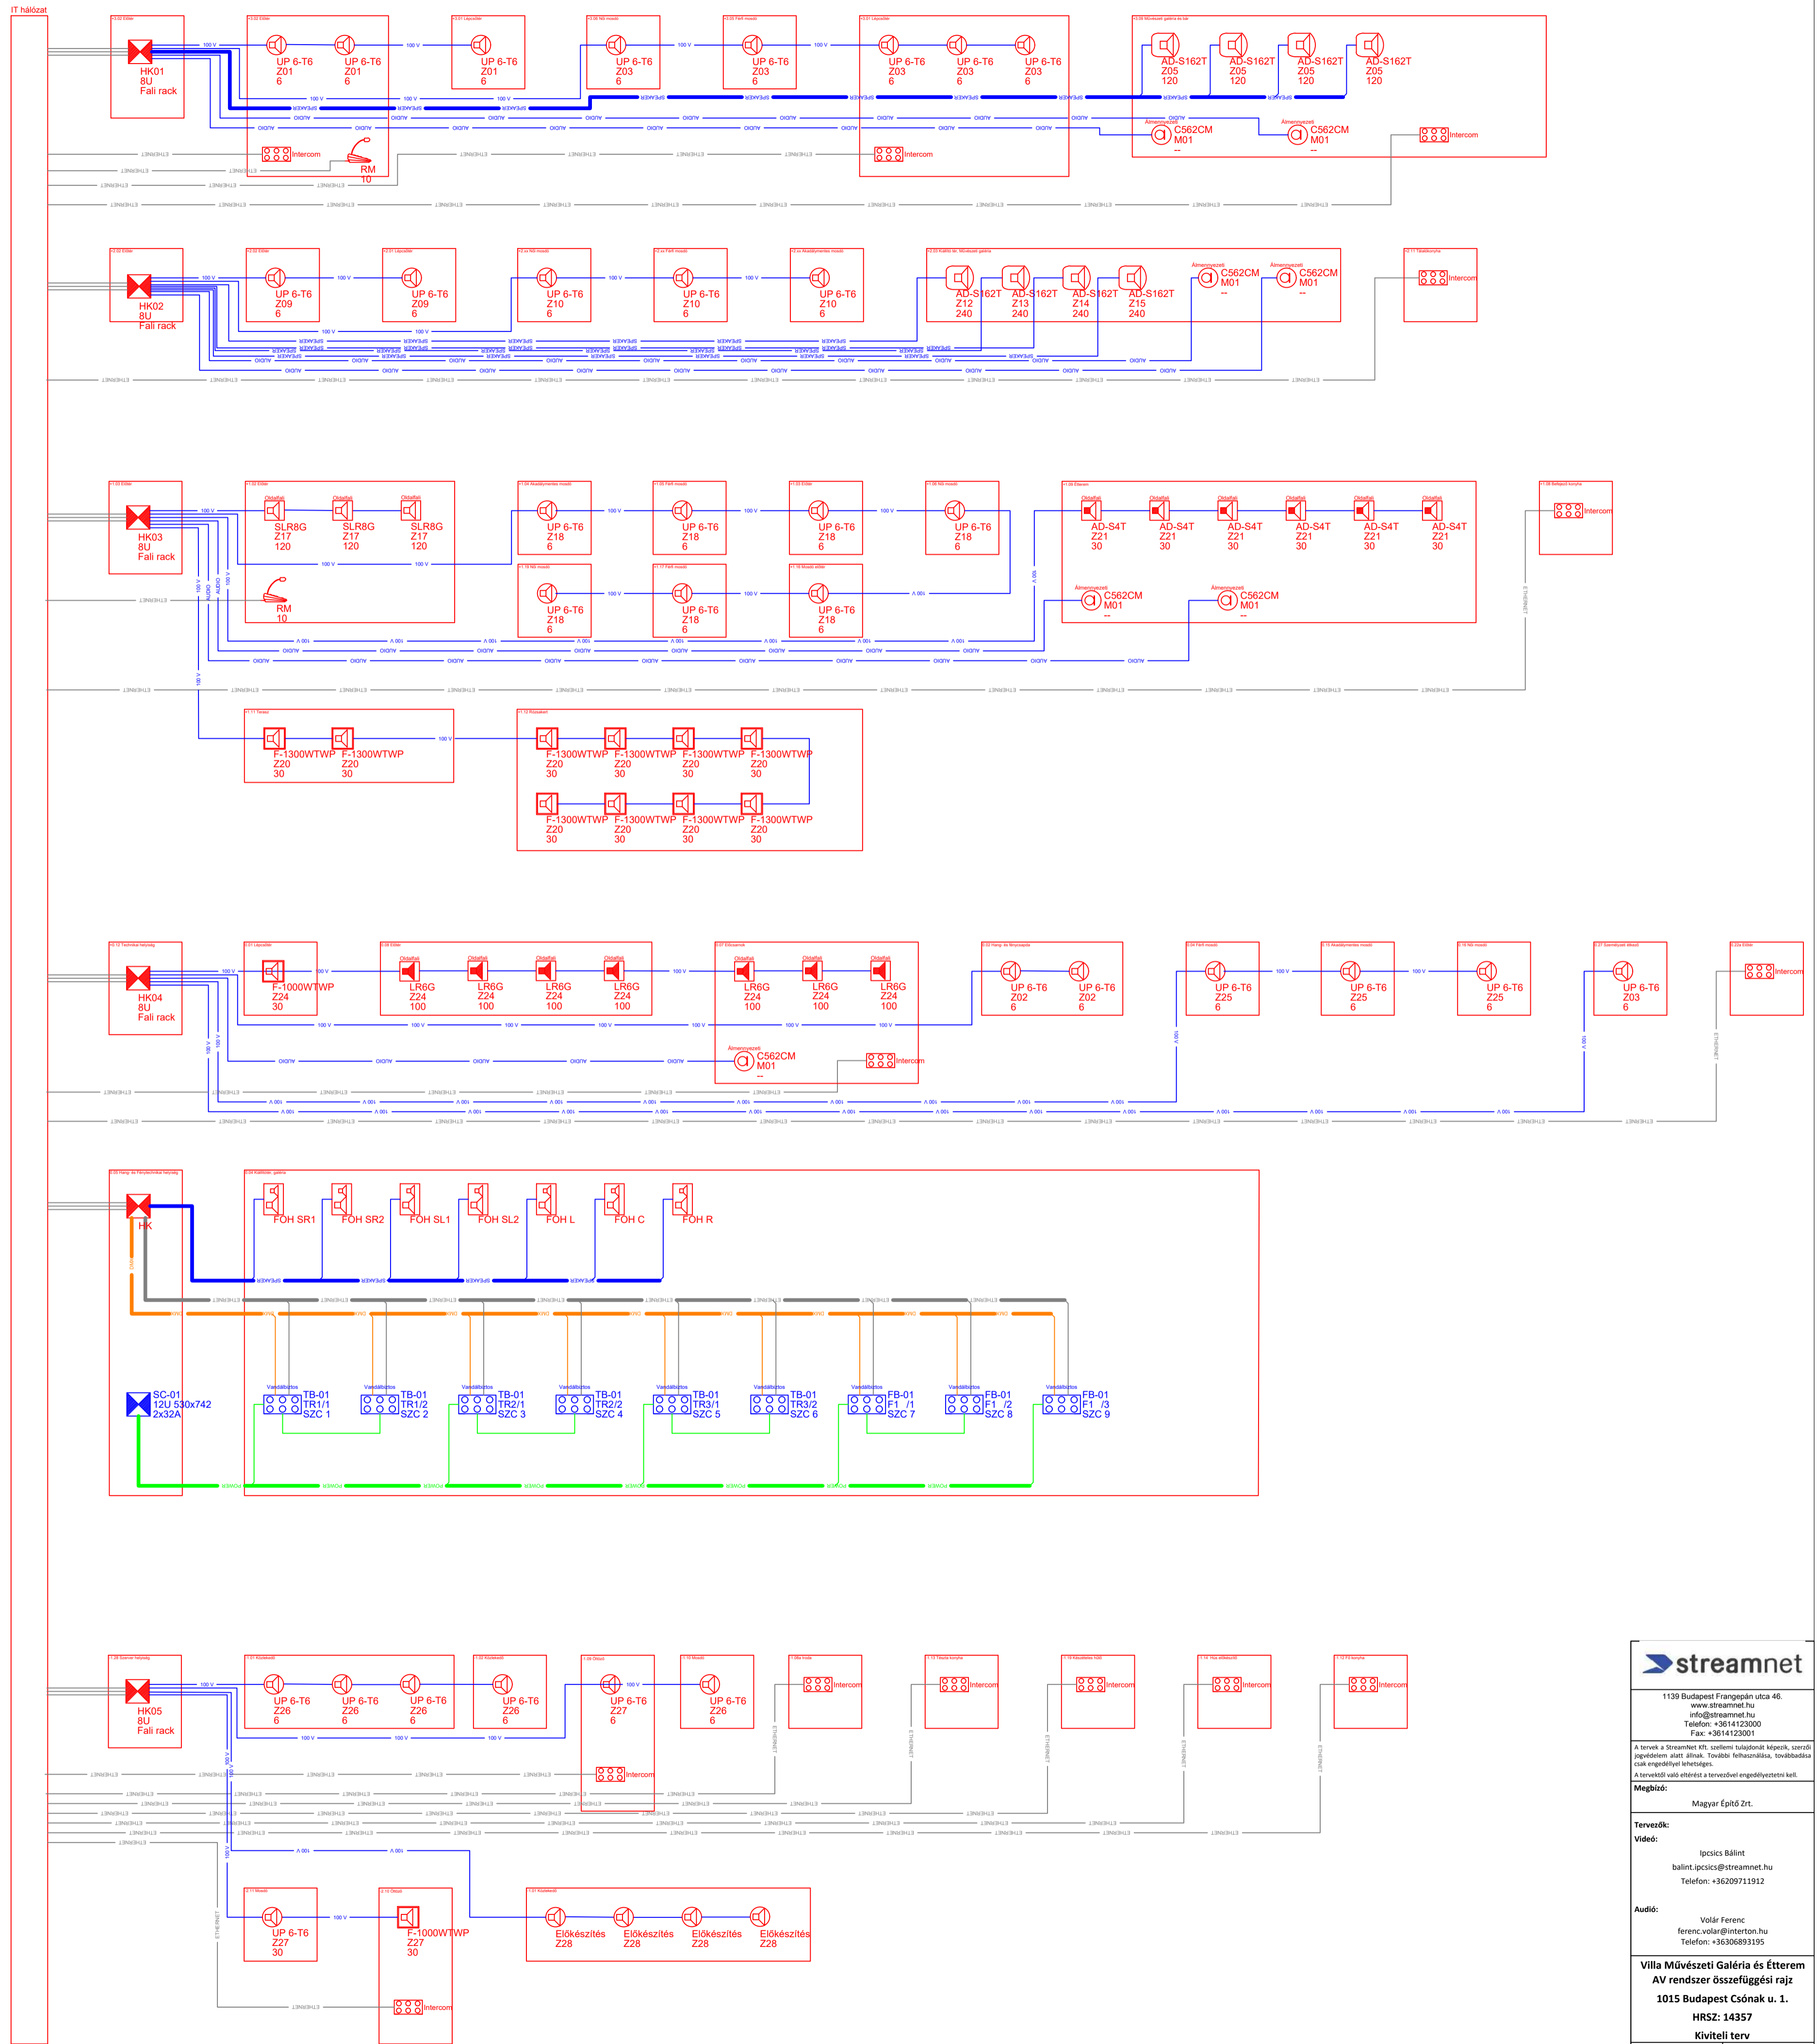

**streamnet**  
 1139 Budapest Frangepán utca 46.  
 www.streamnet.hu  
 info@streamnet.hu  
 Telefon: +361422000  
 Fax: +361422001

A tervek a Streamnet Kft. belső tulajdonát képezik, szerzői jogvédelem alatt állnak. További felhasználása, továbbítása csak engedéllyel lehetséges.  
 A tervezési és kivitelezési munkák a tervezési engedélyeztetési kért.

**Megbízó:** Magyar Építő Zrt.

**Tervező:**  
 Videó: Ipcsis Bálint  
 balint.ipcsis@streamnet.hu  
 Telefon: +36209711912

**Audió:** Volár Ferenc  
 ferenc.volar@streamnet.hu  
 Telefon: +36306893195

**Villa Művészeti Galéria és Étterem  
 AV rendszer összefüggési rajz  
 1015 Budapest Czórnák u. 1.  
 HRSZ: 14357  
 Kiviteli terv**

**Rajz száma:** MR008 **Verzió:** V4  
 Dátum: 2017. 11. 24.