


| Elektro – Gesamtleistung | | 77,317 kW | |
|--------------------------|---|-----------|--|
| Pos. | Leistung | Pos. | Leistung |
| EL-H.01 | 230V csatlakozás (M: 300mm) Vízmentes dugalj EJSZAKAI ÁRAM !! | EL-RG.14 | Falba süllvészettl vízmentes dugalj 230V csatlakozás (M: 100mm) 3x2,SMT vezeték gégecsőben, szabad kábel: 3m |
| EL-H.03 | 230V csatlakozás (M: 1100mm) Vízmentes dugalj | EL-RG.15 | 230V csatlakozás (M: 2600mm) 3x2,SMT vezeték, szabad kábel: 3m Elszivő ernyő világítás, a helyiség világítási rendszerén |
| EL-H.07 | 230V csatlakozás (M: 150mm) Vízmentes dugalj EJSZAKAI ÁRAM !! | EL-RG.16 | 400V csatlakozás (M: 1800mm) CEE16A Fali csatlakozó aljzat Biztosítás 3x16A |
| EL-H.09 | 400V CEE 16A csatlakozó aljzat (M: 1150mm) Előtte Hálózatleválasztó kapcsolóval Falsikban szerelt, süllvészettl, vagy fali csatlakozás, technológiai géphez | EL-RG.17 | 400V csatlakozás (M: 600mm) CEE16A Lengő csatlakozó aljzat Biztosítás 3x16A |
| EL-H.10 | 230V csatlakozás (M: 2600mm) 3x2,SMT vezeték, szabad kábel: 3m Elszivő ernyő világítás, helyiség világítási rendszerén | EL-RG.18 | 230V csatlakozás (M: 1100mm) Falba süllvészettl vízmentes dugalj 400V csatlakozás (M: 600mm) CEE16A Lengő csatlakozó aljzat Biztosítás 3x16A |
| EL-H.12 | 230V csatlakozás (M: 1840mm) Vízmentes dugalj | EL-RG.19 | 230V csatlakozás (M: 100mm) 3x2,SMT vezeték gégecsőben, szabad kábel: 3m Kábel végén vízmentes lengő dugalj EJSZAKAI ÁRAM !! |
| EL-H.14 | 230V csatlakozás (M: 100mm) 3x2,SMT vezeték gégecsőben, szabad kábel: 3m Kábel végén vízmentes lengő dugalj EJSZAKAI ÁRAM !! | EL-RG.20 | 400V csatlakozás (M: 1300mm) CEE16A Fali csatlakozó aljzat Biztosítás 3x16A |
| EL-H.15 | 230V csatlakozás (M: 1800mm) Vízmentes dugalj | EL-RG.21 | 400V csatlakozás (M: 1400mm) CEE16A Fali csatlakozó aljzat Biztosítás 3x16A |
| EL-I.02 | 400V csatlakozás (M: 600mm) 5x2,SMT vezeték gégecsőben, szabad kábel: 3m Készülék előtti hálózati leválasztó kapcsoló Biztosítás: 3x16A | EL-RG.22 | 230V csatlakozás (M: 2300mm) Falba süllvészettl vízmentes dugalj EJSZAKAI ÁRAM !! |
| EL-I.03 | 230V csatlakozás (M: 600mm) Falba süllvészettl dugalj EJSZAKAI ÁRAM !! | EL-RG.23 | 230V csatlakozás (M: 500mm) Falba süllvészettl vízmentes dugalj EJSZAKAI ÁRAM !! |
| EL-I.08 | 230V csatlakozás (M: 100mm) 3x2,SMT vezeték gégecsőben, szabad kábel: 3m Kábel végén vízmentes lengő dugalj EJSZAKAI ÁRAM !! | EL-RG.24 | 230V csatlakozás (M: 1350mm) Dupla vízmentes fali, vagy süllvészettl aljzat IP44 / 54 védettségel.Biztosítás: 16 A Max csatlakoztatott teljesítmény 2,5kW |
| EL-I.09 | 230V csatlakozás (M: 1500mm) Falba süllvészettl dugalj | EL-TCS.11 | 230V csatlakozás (M: 1110mm) Dupla vízmentes fali, vagy süllvészettl aljzat IP44 / 54 védettségel.Biztosítás: 16 A Max csatlakoztatott teljesítmény 2,5kW |
| EL-I.10 | 230V csatlakozás (M: 1500mm) Falba süllvészettl dugalj | EL-TCS.12 | 230V csatlakozás (M: 1450mm) Dupla vízmentes fali, vagy süllvészettl aljzat IP44 / 54 védettségel.Biztosítás: 16 A Max csatlakoztatott teljesítmény 2,5kW |
| EL-I.14 | 230V csatlakozás (M: 300mm) Falba süllvészettl dugalj EJSZAKAI ÁRAM !! | EL-TCS.13 | 230V csatlakozás (M: 1450mm) Dupla vízmentes fali, vagy süllvészettl aljzat IP44 / 54 védettségel.Biztosítás: 16 A Max csatlakoztatott teljesítmény 2,5kW |
| EL-I.15 | 400V csatlakozás (M: 500mm) CEE16A Fali csatlakozó aljzat Biztosítás 3x16A | EL-TCS.14 | 230V csatlakozás (M: 1100mm) Vízmentes fali, vagy süllvészettl aljzat IP44 / 54 védettségel.Biztosítás: 16 A Max csatlakoztatott teljesítmény 2,5kW |
| EL-I.16 | 230V csatlakozás (M: 1100mm) Falba süllvészettl vízmentes dugalj | EL-TCS.15 | 230V csatlakozás (M: 1200mm) Vízmentes fali, vagy süllvészettl aljzat IP44 / 54 védettségel.Biztosítás: 16 A Max csatlakoztatott teljesítmény 2,5kW |
| EL-I.17 | 230V csatlakozás (M: 850mm) Falba süllvészettl vízmentes dugalj Hőlétechnikai berendezés EJSZAKAI ÁRAM !! | EL-TCS.31 | 230V csatlakozás (M: 1100mm) Vízmentes fali, vagy süllvészettl aljzat IP44 / 54 védettségel.Biztosítás: 16 A Max csatlakoztatott teljesítmény 2,5kW |
| EL-I.19 | 230V csatlakozás (M: 850mm) Falba süllvészettl vízmentes dugalj Hőlétechnikai berendezés EJSZAKAI ÁRAM !! | EL-TCS.32 | 230V csatlakozás (M: 1100mm) Vízmentes fali, vagy süllvészettl aljzat IP44 / 54 védettségel.Biztosítás: 16 A Max csatlakoztatott teljesítmény 2,5kW |
| EL-I.20 | 230V csatlakozás (M: 850mm) Falba süllvészettl vízmentes dugalj Hőlétechnikai berendezés EJSZAKAI ÁRAM !! | EL-TCS.33 | 230V csatlakozás (M: 1100mm) Vízmentes fali, vagy süllvészettl aljzat IP44 / 54 védettségel.Biztosítás: 16 A Max csatlakoztatott teljesítmény 2,5kW |
| EL-I.24 | 230V csatlakozás (M: 500mm) Falba süllvészettl vízmentes dugalj | EL-TCS.35 | 230V csatlakozás (M: 1100mm) Vízmentes fali, vagy süllvészettl aljzat IP44 / 54 védettségel.Biztosítás: 16 A Max csatlakoztatott teljesítmény 2,5kW |
| EL-I.29 | 230V csatlakozás (M: 1100mm) Falba süllvészettl vízmentes dugalj | | |
| EL-RG.02 | 230V csatlakozás (M: 100mm) Falba süllvészettl vízmentes dugalj | | |
| EL-RG.03 | 230V csatlakozás (M: 100mm) Falba süllvészettl vízmentes dugalj | | |
| EL-RG.04 | 4x 230V csatlakozás (M: 2600mm) (0,3kW) Infra lámpa részére, innenvezettről látgatva A készülék rendelkezik üzemeltető kapcsolóval | | |
| EL-RG.07 | 230V csatlakozás (M: 1200mm) | | |

| Wasser | | | |
|----------|--|-------------|---|
| Pos. | Leistung | Pos. | Leistung |
| HV-H.05 | Hidევიცsatlakozás 3/8" K (M: 400mm) | LEF-H.06 | Lefolyó csatlakozás (M: 950mm) |
| HV-I.02 | Hidევიცsatlakozás 3/4" K (M: 400mm) Flexibilis bekötéssel GÉPÉSZET: Fali sarokszelep kiállással DN20 | LEF-I.02 | Szifon és bőzár a készülék tartozéka GÉPÉSZET: Falsikó DN40 kiállítás |
| HV-I.03 | Hidევიცsatlakozás 1/2" (M: 400mm) Durchfluss | LEF-I.03.1 | Lefolyó csatlakozás (M: 300mm) Szifon és bőzár a készülék tartozéka GÉPÉSZET: Falsikó DN32 kiállítás |
| HV-I.07 | Hidევიცsatlakozás 3/8" K (M: 400mm) Flexibilis bekötéssel GÉPÉSZET: Fali sarokszelep kiállással DN10 | LEF-I.03.2 | Lefolyó csatlakozás (M: 400mm) Szifon és bőzár a készülék tartozéka GÉPÉSZET: Falsikó DN32 kiállítás |
| HV-I.14 | Hidევიცsatlakozás 3/4" K (M: 300mm) Flexibilis bekötéssel GÉPÉSZET: Fali sarokszelep kiállással DN20 | LEF-I.05 | Lefolyó csatlakozás (M: 950mm) Szifon és bőzár a készülék tartozéka GÉPÉSZET: DN40 fali kiállítás |
| HV-I.15 | Hidევიცsatlakozás 1/2" K (M: 400mm) Flexibilis bekötéssel GÉPÉSZET: Sarokszelep falsikban 1/2" | LEF-I.14 | Lefolyó csatlakozás (M: 30mm) Szifon és bőzár a készülék tartozéka GÉPÉSZET: DN40 fali kiállítás |
| HV-I.23 | Hidევიცsatlakozás 3/8" K (M: 600mm) Flexibilis bekötéssel GÉPÉSZET: Sarokszelep falsikban 3/8" | LEF-I.15 | Lefolyó csatlakozás (M: 400mm) Szifon és bőzár a készülék tartozéka GÉPÉSZET: DN32 kiállítás falsikban |
| HV-I.24 | Hidევიცsatlakozás 3/8" K (M: 300mm) Flexibilis bekötéssel GÉPÉSZET: Sarokszelep falsikban 3/8" | LEF-I.23 | Lefolyó csatlakozás (M: 500mm) Szifon és bőzár a készülék tartozéka GÉPÉSZET: DN40 kiállítás falsikban |
| HV-RG.06 | Hidევიცsatlakozás 3/8" K (M: 600mm) Flexibilis bekötéssel GÉPÉSZET: Sarokszelep falsikban 3/8" | LEF-I.24 | Lefolyó csatlakozás (M: 300mm) Szifon és bőzár a készülék tartozéka GÉPÉSZET: DN32 kiállítás falsikban |
| HV-RG.10 | Hidევიცsatlakozás (M: 500mm) Flexibilis bekötéssel GÉPÉSZET: 1/2" Fali sarokszelep | LEF-RG.06 | Lefolyó csatlakozás (M: 500mm) Szifon és bőzár a készülék tartozéka GÉPÉSZET: DN40 kiállítás falsikban |
| HV-RG.16 | Hidევიცsatlakozás 1/2" K (M: 1300mm) Flexibilis bekötéssel GÉPÉSZET: Sarokszelep falsikban 1/2" | LEF-RG.12 | Lefolyó csatlakozás (M: 950mm) Szifon és bőzár a készülék tartozéka GÉPÉSZET: Falsikó kiállítás |
| MV-I.07 | Melegvízcsatlakozás 3/8" K (M: 400mm) Flexibilis bekötéssel GÉPÉSZET: Fali sarokszelep kiállással DN10 | LEF-RG.16 | Lefolyó csatlakozás (M: 1300mm) Szifon és bőzár a készülék tartozéka GÉPÉSZET: DN40 kiállítás falsikban |
| MV-I.23 | Melegvízkiállítás 3/8" K (M: 500mm) Flexibilis bekötéssel GÉPÉSZET: Sarokszelep falsikban 3/8" | LEF-RG.0.02 | Padlóárvó csatlakozás Gépészeti kiírás szerint DNS0-100 |
| MV-RG.06 | Melegvízkiállítás 3/8" K (M: 500mm) Flexibilis bekötéssel GÉPÉSZET: Sarokszelep falsikban 3/8" | LEF-RG.0.03 | Padlóárvó csatlakozás Gépészeti kiírás szerint DNS0-100 |
| MV-RG.10 | 1/2" K Melegvízcsatlakozás (M: 500mm) Flexibilis bekötéssel GÉPÉSZET: 1/2" Fali sarokszelep | LEF-RG.0.04 | Padlóárvó csatlakozás Gépészeti kiírás szerint DNS0-100 |

| Service1 | | | |
|------------|---|------------|---|
| Pos. | Leistung | Pos. | Leistung |
| GYA-CAT-31 | Gyengéáramú csatlakozás (M: 100mm) | GYA-CAT-34 | RJ45 Fali csatlakozó aljzat 2xCAT5e csatlakozó Gyengéáramú csatlakozás (M: 1100mm) |
| GYA-CAT-32 | RJ45 Fali csatlakozó aljzat 2xCAT5e csatlakozó Gyengéáramú csatlakozás (M: 1200mm) | GYA-CAT-35 | RJ45 Fali csatlakozó aljzat 2xCAT5e csatlakozó Gyengéáramú csatlakozás (M: 1100mm) |
| GYA-CAT-33 | RJ45 Fali csatlakozó aljzat 2xCAT5e csatlakozó Gyengéáramú csatlakozás (M: 1200mm) | | |

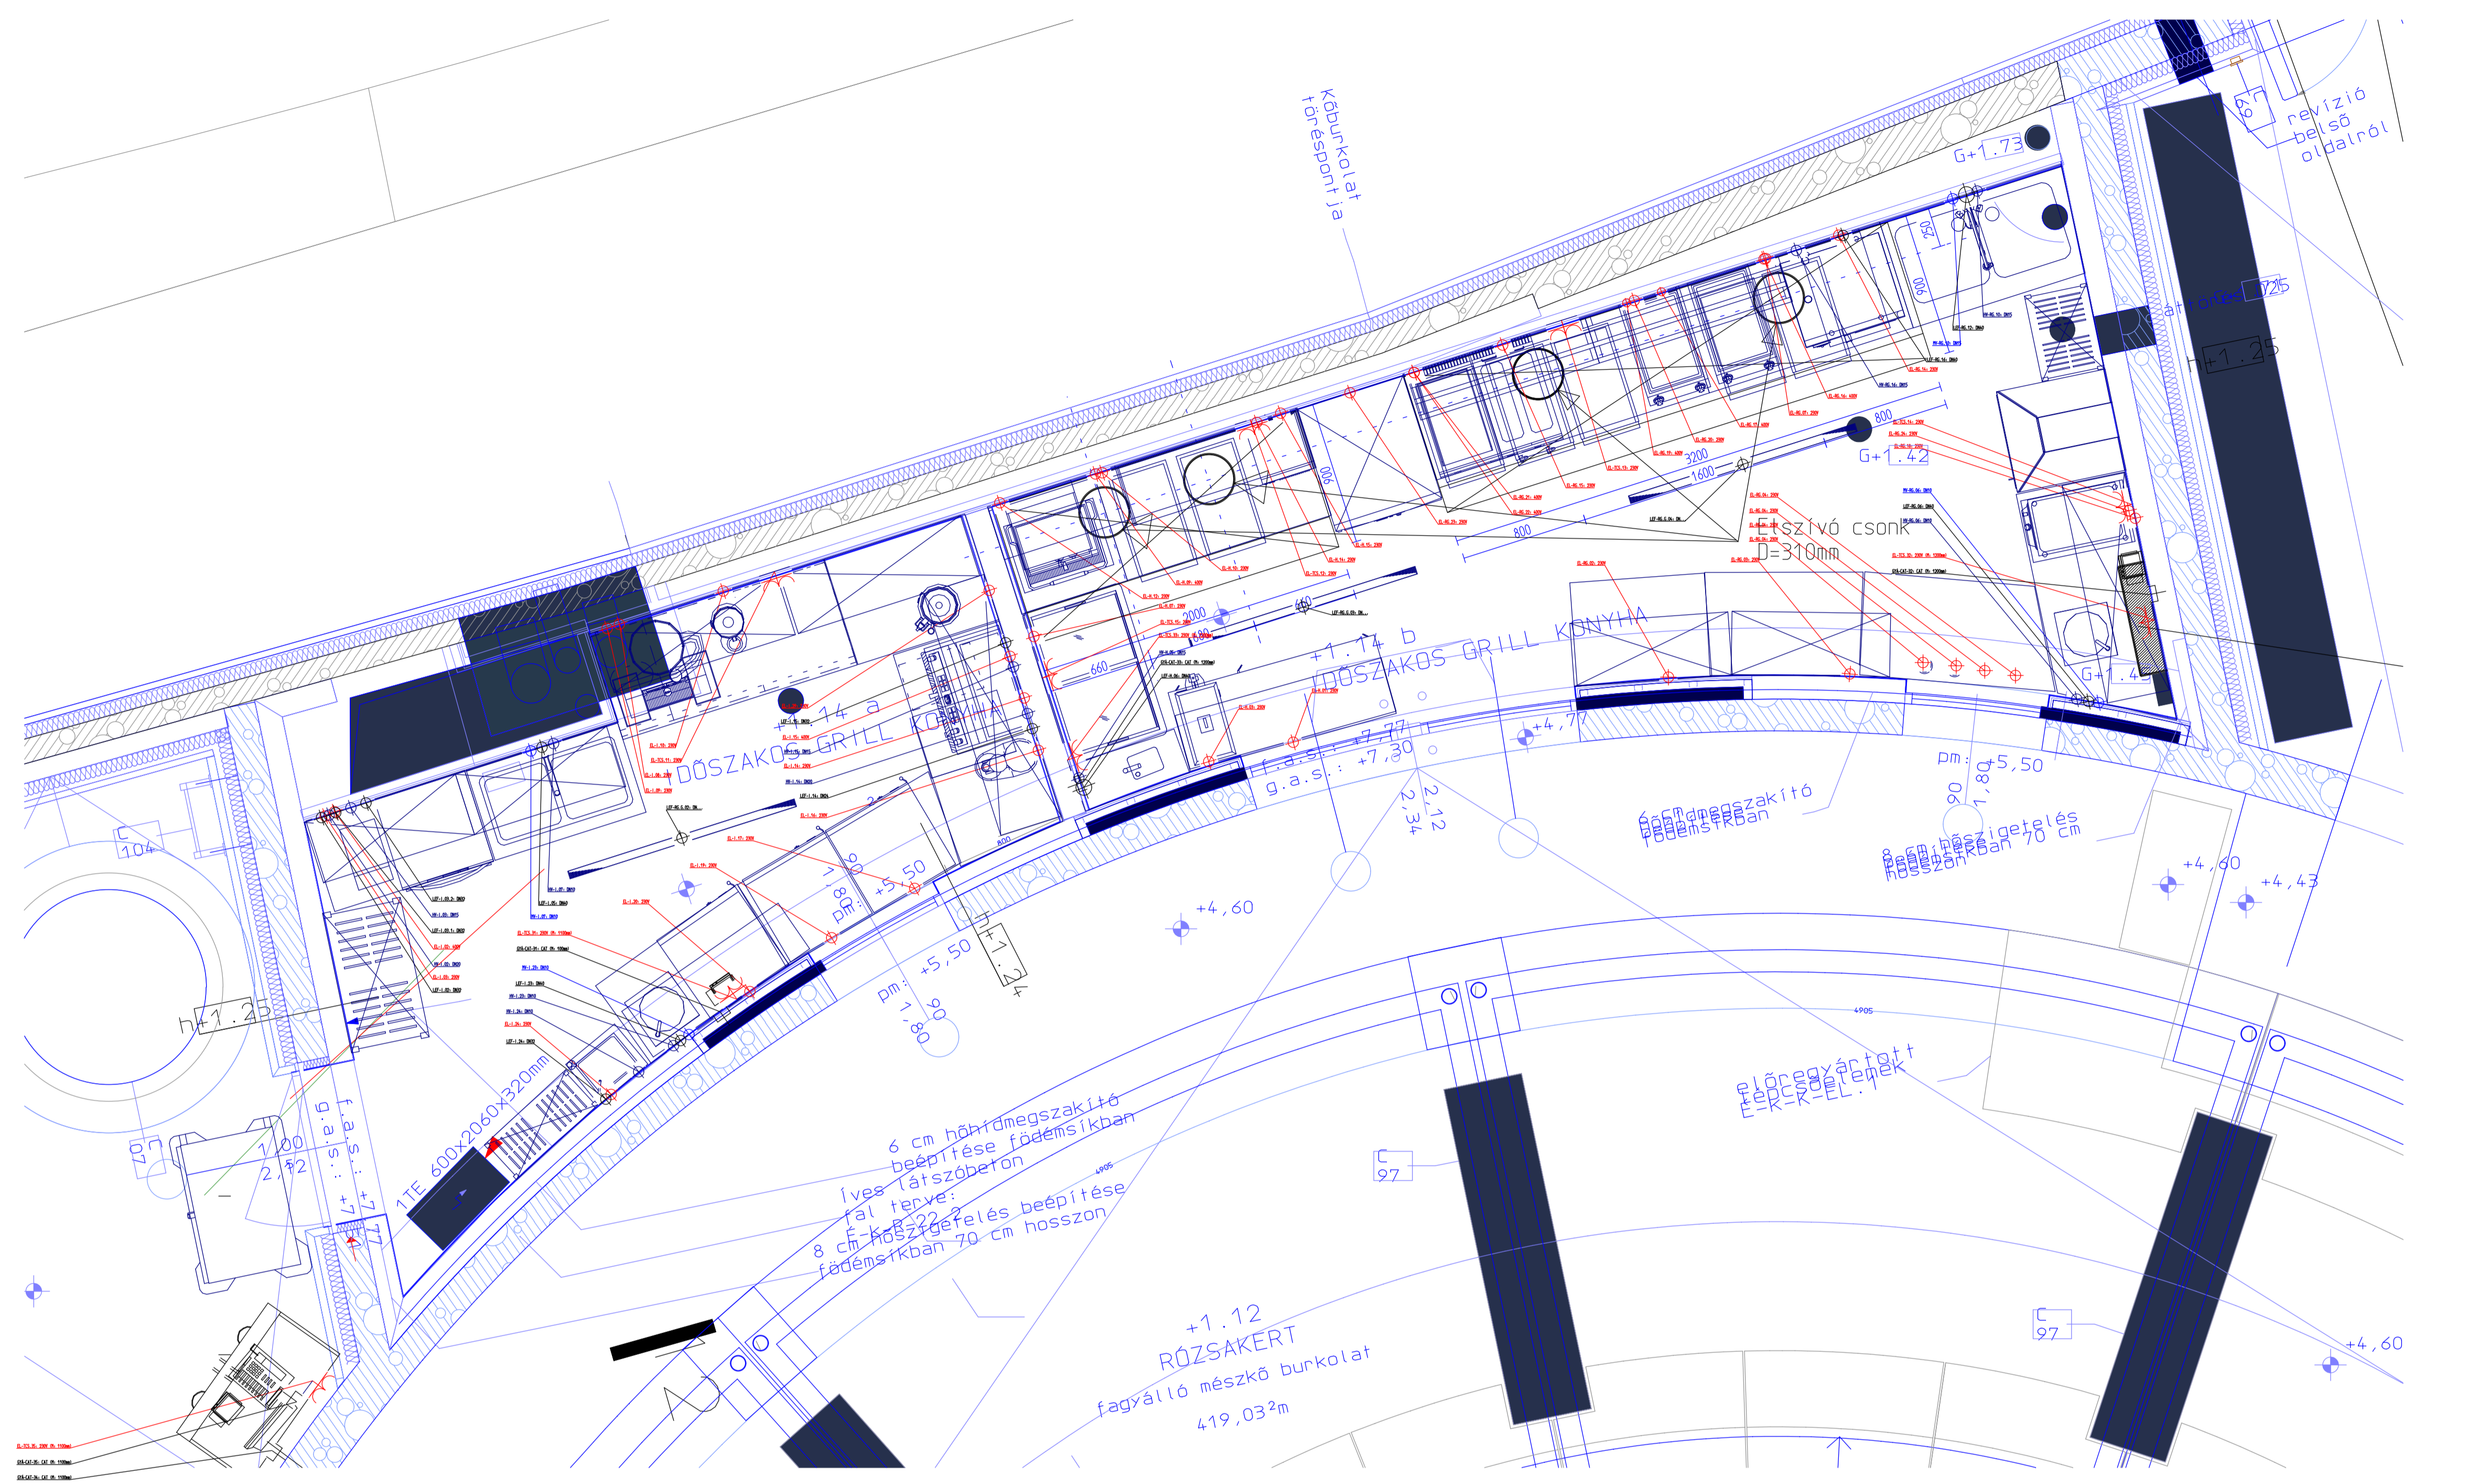

| Installations-Symbole: | |
|------------------------|-----------------|
| ⊕ E | Elektro |
| ⊕ KW | Kaltwasser |
| ⊕ WW | Warmwasser |
| ⊕ WKW | WeichwasserKalt |
| ⊕ AW | Abwasser |
| ⊕ S1 | Service1 |
| ⊕ EL | Elektro |
| ⊕ EL | Elektro |
| ⊕ LEF | Abwasser |
| ⊕ GYA | Service1 |

| | | | |
|---|--|---|--|
| beth profin ipari környezettechnológia www.kornetechtechnologia.hu | | M 1:25 DIN A1 TECHNOLÓGIAI BERENDEZÉSEK CSATLAKOZÁSI PONTJAI | |
| DÁTUM: 2014.05.14 Értékelés: ELN László Tervezés: Csézy Tibor | | Projekt: Villa Első emelet | |
| Előrejelzés: PADA VILLA+1-KT-KIV | | Alkalmazás: XBP-170+1C | |
| FIGYELJEN! Minden feladat a PMS programmal készült, melynek tulajdonosa a BETH PROFIN KFT. A rajz feljebb megadott, vagy annak részleteire szólóan nem rendelkezik engedéllyel, ezért jog védelmi feltételekkel rendelkezik a felhasználás tekintetében. | | Készítve: | |