


- BIZTONSÁGI ÉS IRÁNYFÉNY LÁMPÁK**
EMERGENCY AND ESCAPE LIGHTING LAMPS
- B4 EMER-HYDRANT-OPALIC LED-es, egyedileg címzett, műanyagbőrbe offalfali fűzősap világítás, központi akkumulátorral ellátva, IP65, védett kívül
Inotec SNP 2004.1
 - B11 EMER-HYDRANT-OPALIC LED-es, egyedileg címzett, műanyagbőrbe offalfali / mennyezeti irányfény lámpatest, központi akkumulátorral ellátva, IP65, védett kívül
Inotec SNP 2130 LED J-SV / Inotec SNP 2230 LED J-SV
 - B13
 - B21 EMER-RECESSED_LED LED-es egyedileg címzett, címzett, BV lámpatest álmennyezeti süllyesztett / mennyezeti szerelt, szögletes, IP20
Ara: Inotec SN8141 LED J-SV / SN8141 LED J-SV
Corridor: Inotec SN8107 LED J-SV / SN8107 LED J-SV
 - B22
 - B31 EMER-EXITGLASS_RECESSED_LED LED-es, egyedileg címzett, üveglapos, címzett, IRF lámpatest álmennyezeti süllyesztett / mennyezeti / oldalfali, egy-/kétoldalas, IP40
Inotec SNP1012(E:S)
 - B32
 - B33
 - Oldalfalra szerelt biztonsági világítási lámpatest, kültéri, led-es központi akkumulátoros, címző modulú IP65
Inotec SN 6204.1 J-SV
 - Fejszaló nyomvonal szinek között
 - Funkciózózó kábel nyomvonal
 - Általános kábel nyomvonal
 - Védett süllyesztett 2P+F IP 44 dugaszoló aljzat
 - Süllyesztett 2P+F dugaszoló aljzat
 - Kábelátka, kábelátka a jelöl méretben

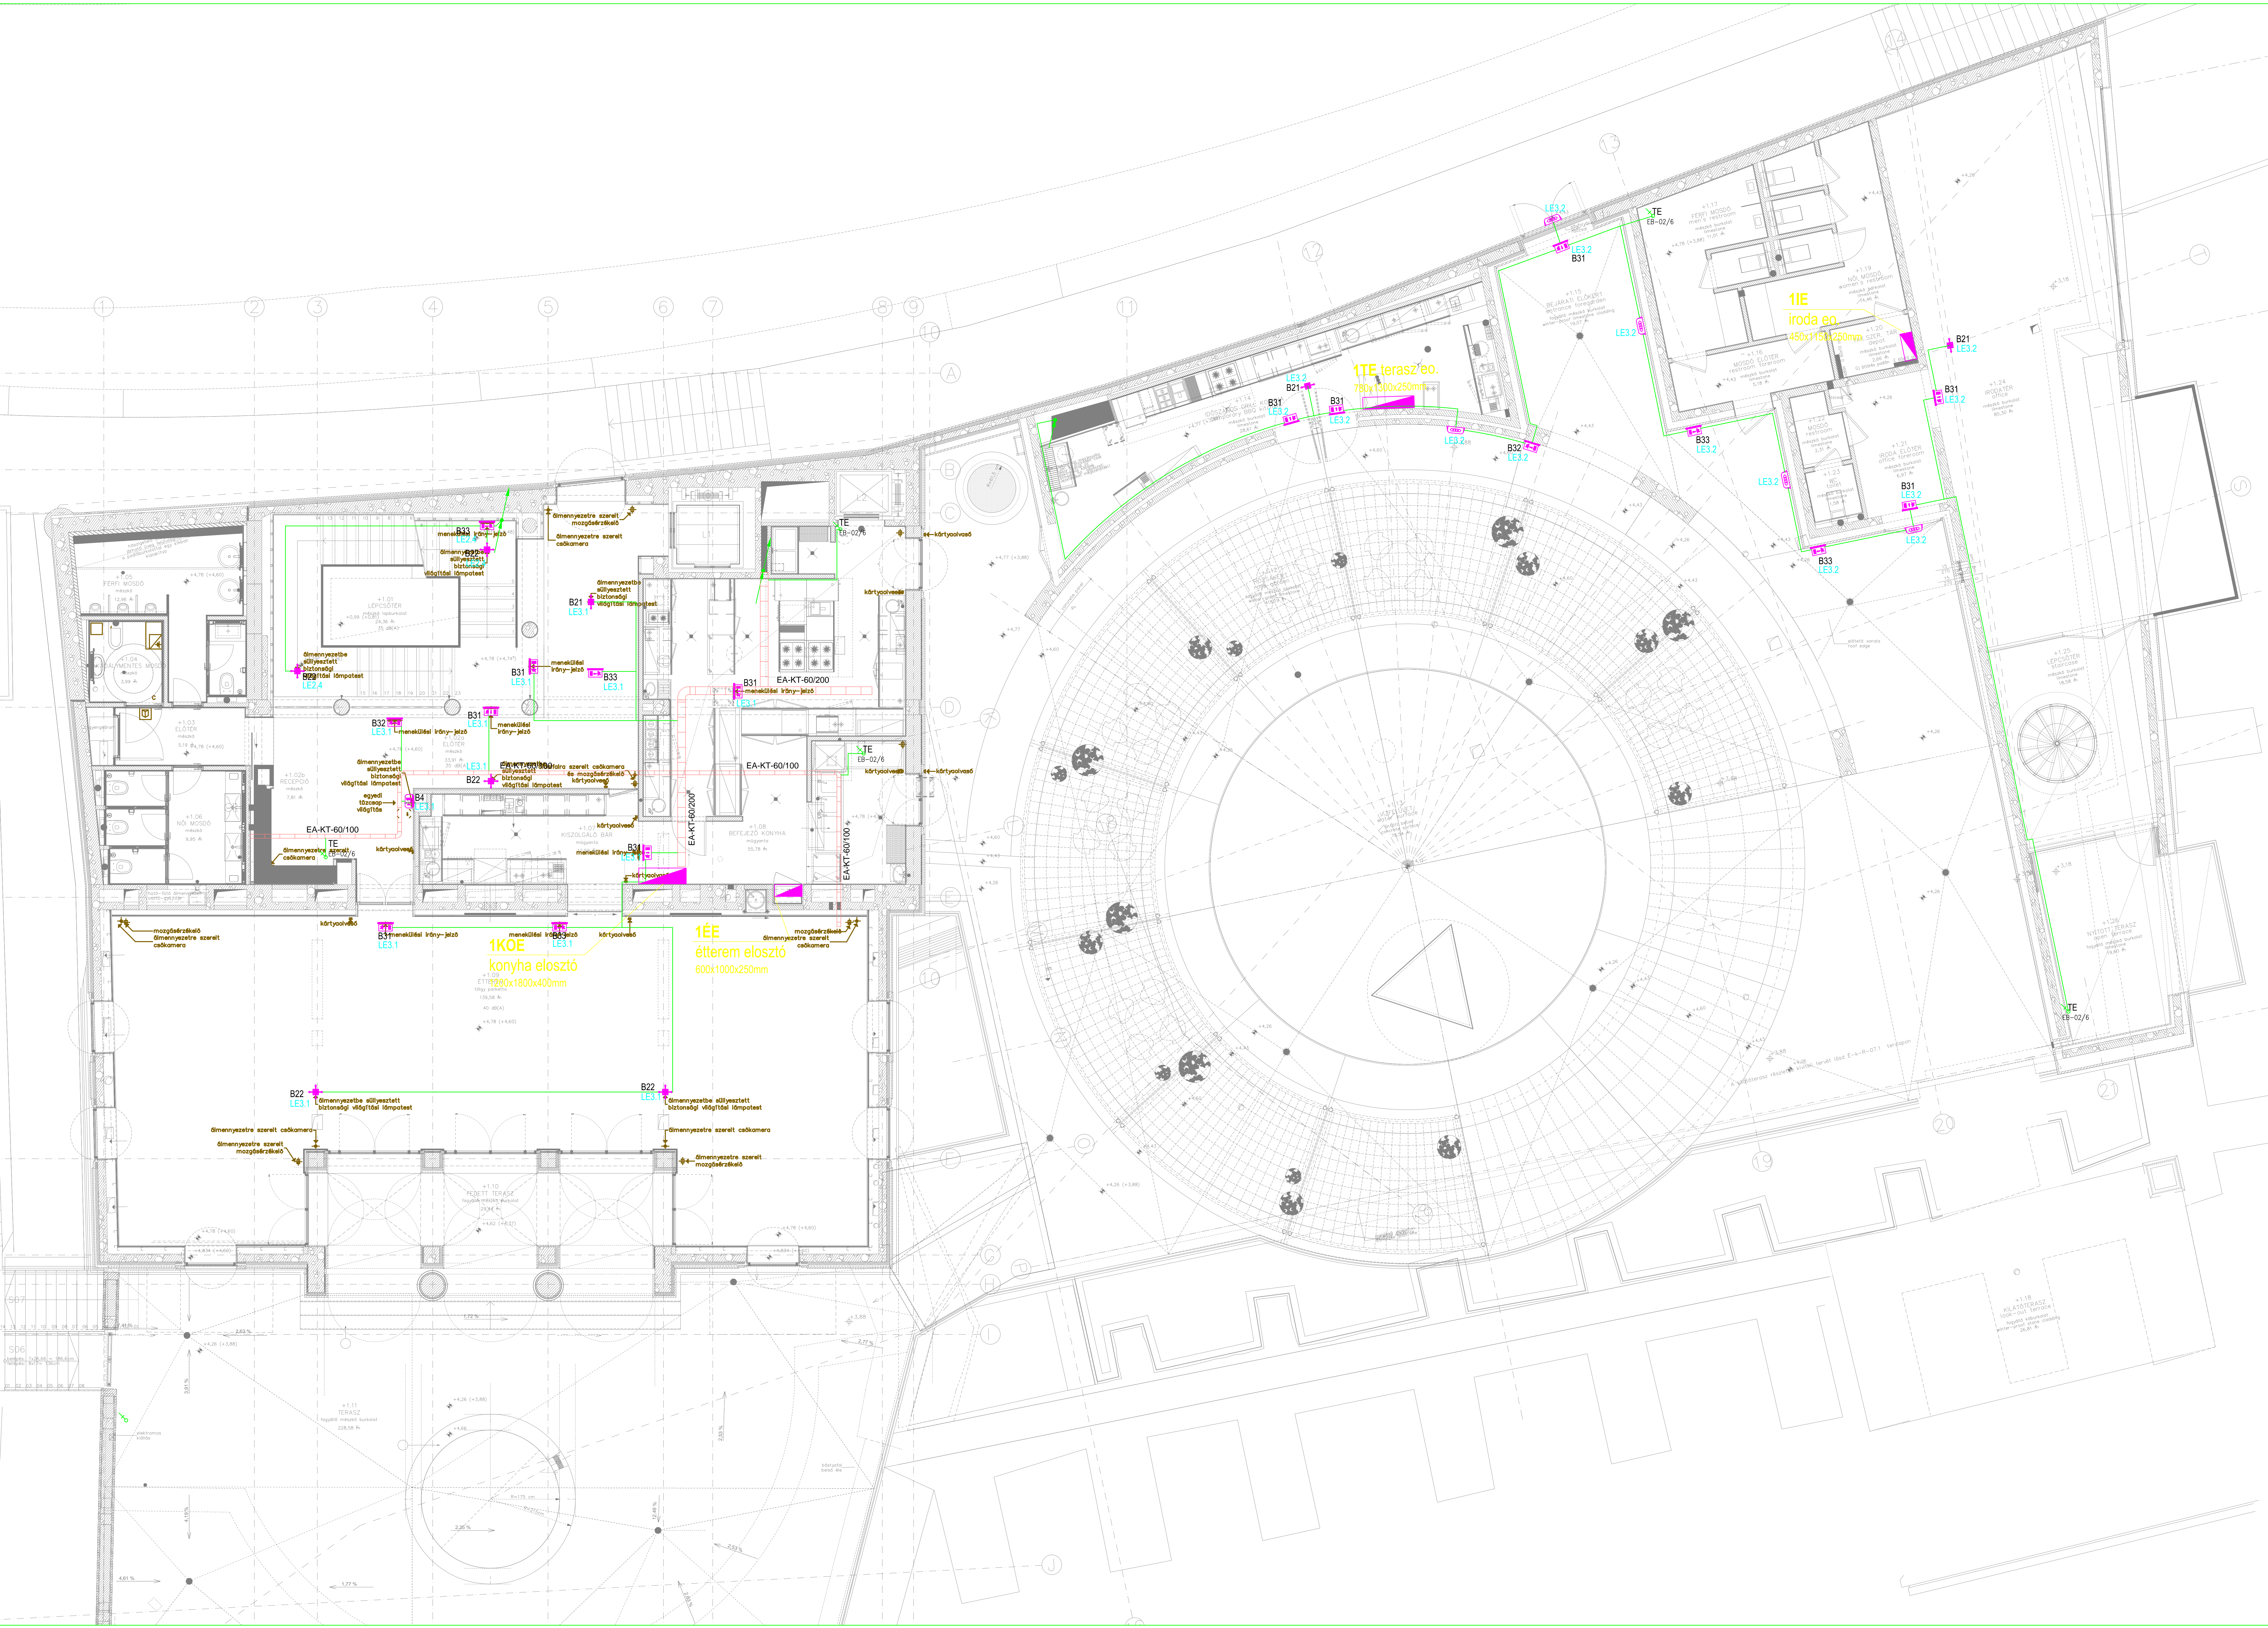

3				
2				
1	2017.06.19	Aranyas Zsolt	Kapitőr György	Megrendelő igények kivétel
0	2016.02.20	Aranyas Zsolt	Kapitőr György	ELŐ KIDARAB
VALT	DATEM	ELJAKTERVEZŐ	VEZETŐ TERVEZŐ	MODOSÍTÁS OKA

VILLA MŰVÉSZETI GALÉRIA ÉS ÉTTEREM
Budapest, 1015 Csokonai utca 1. Ir.sz.: 14557

BERUHÁZÓ - ÉPÍTETŐ
PALLAS ATHÉNÉ DOMUS ANIMAE ALAPÍTVÁNY
1014 Budapest, Úh. utca 21.

TERVEZŐK

BIZTONSÁG TECHNIKAI GÉNÉRALIS TERVEZŐ ÉPÜLETVILÁGÍTÁS TERVEZŐ:	ZONE - PLAN KFT. Vida István Kapitőr György Vilmos merck Elektronika vezető tervező BMAK V. sz. 01-13392 sz. 802094977 kapit.gyorgy@zone-plan.hu Aranyas Zsolt Vilmosmerck Elektronika vezető tervező BMAK V. sz. 01-15931	
GYÉNGÉRBÁRÚ RENDSZEREK TERVEZŐ:	Réz András Bérmegyei mérnök, elektronika vezető tervező BMAK V. sz. V. sz. 01-15931	
EMC SZAKTERVEZŐ:	Varga Tamás Vilmosmerck EMC szaktervező BMAK V. sz. 01-15931 Erdély József Vilmosmerck EMC szaktervező BMAK V. sz. 01-15931	

DOCUMENTUM CÍME Biztonsági világítás
1 szint alorajz

ELŐ KIDARAB DATUM	LEPTÉK	OLDALISM	MÉRET
2016.02.20.	1:50	1/1	841x1400
TERVEZŐ	RAJZISM	TERVEZŐT	
Kiviteli	VI-001	1	